


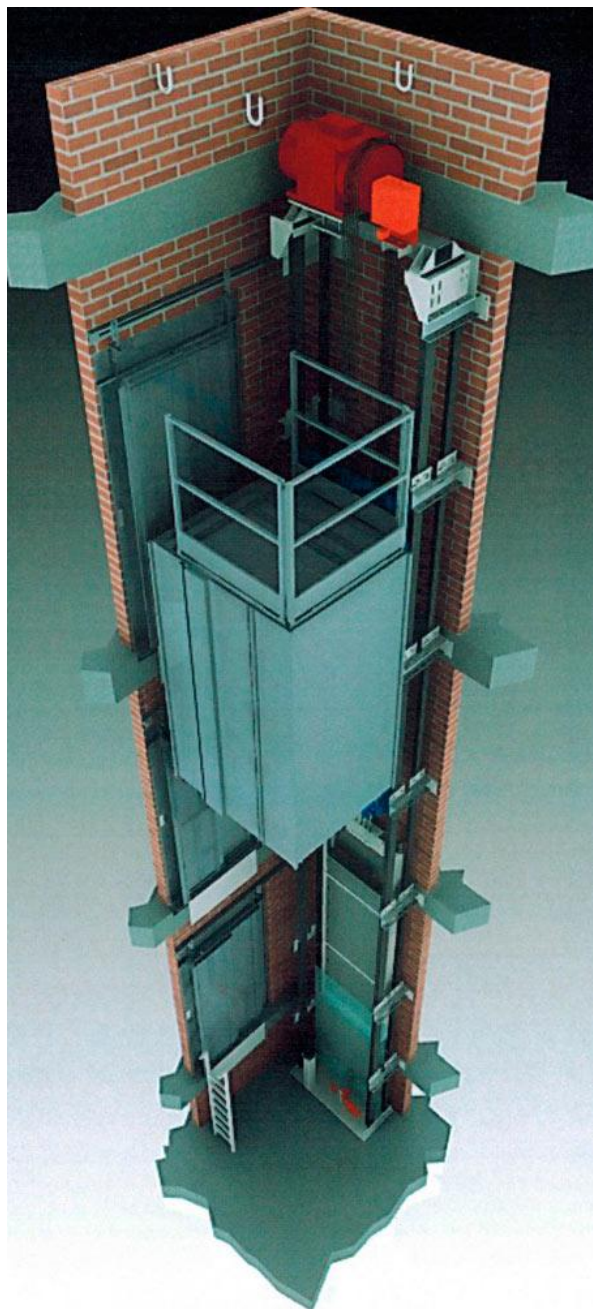


PROYECTO BASICO Y DE EJECUCION PARA INSTALACION DE ASCENSOR EN EDIFICIO MUNICIPAL

PLAZA ESPAÑA No.5

FUENCALIENTE (CIUDAD REAL)


PROPIETARIO . AYUNTAMIENTO DE FUENCALIENTE

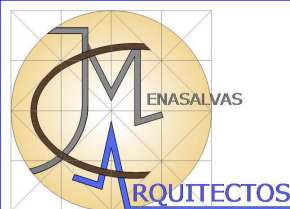

**JOSE CARLOS MENASALVAS SERRANO
ARQUITECTO**

C/ GRAN CAPITAN No.3
PUERTOLLANO (CIUDAD REAL)
TEL. 926 425598



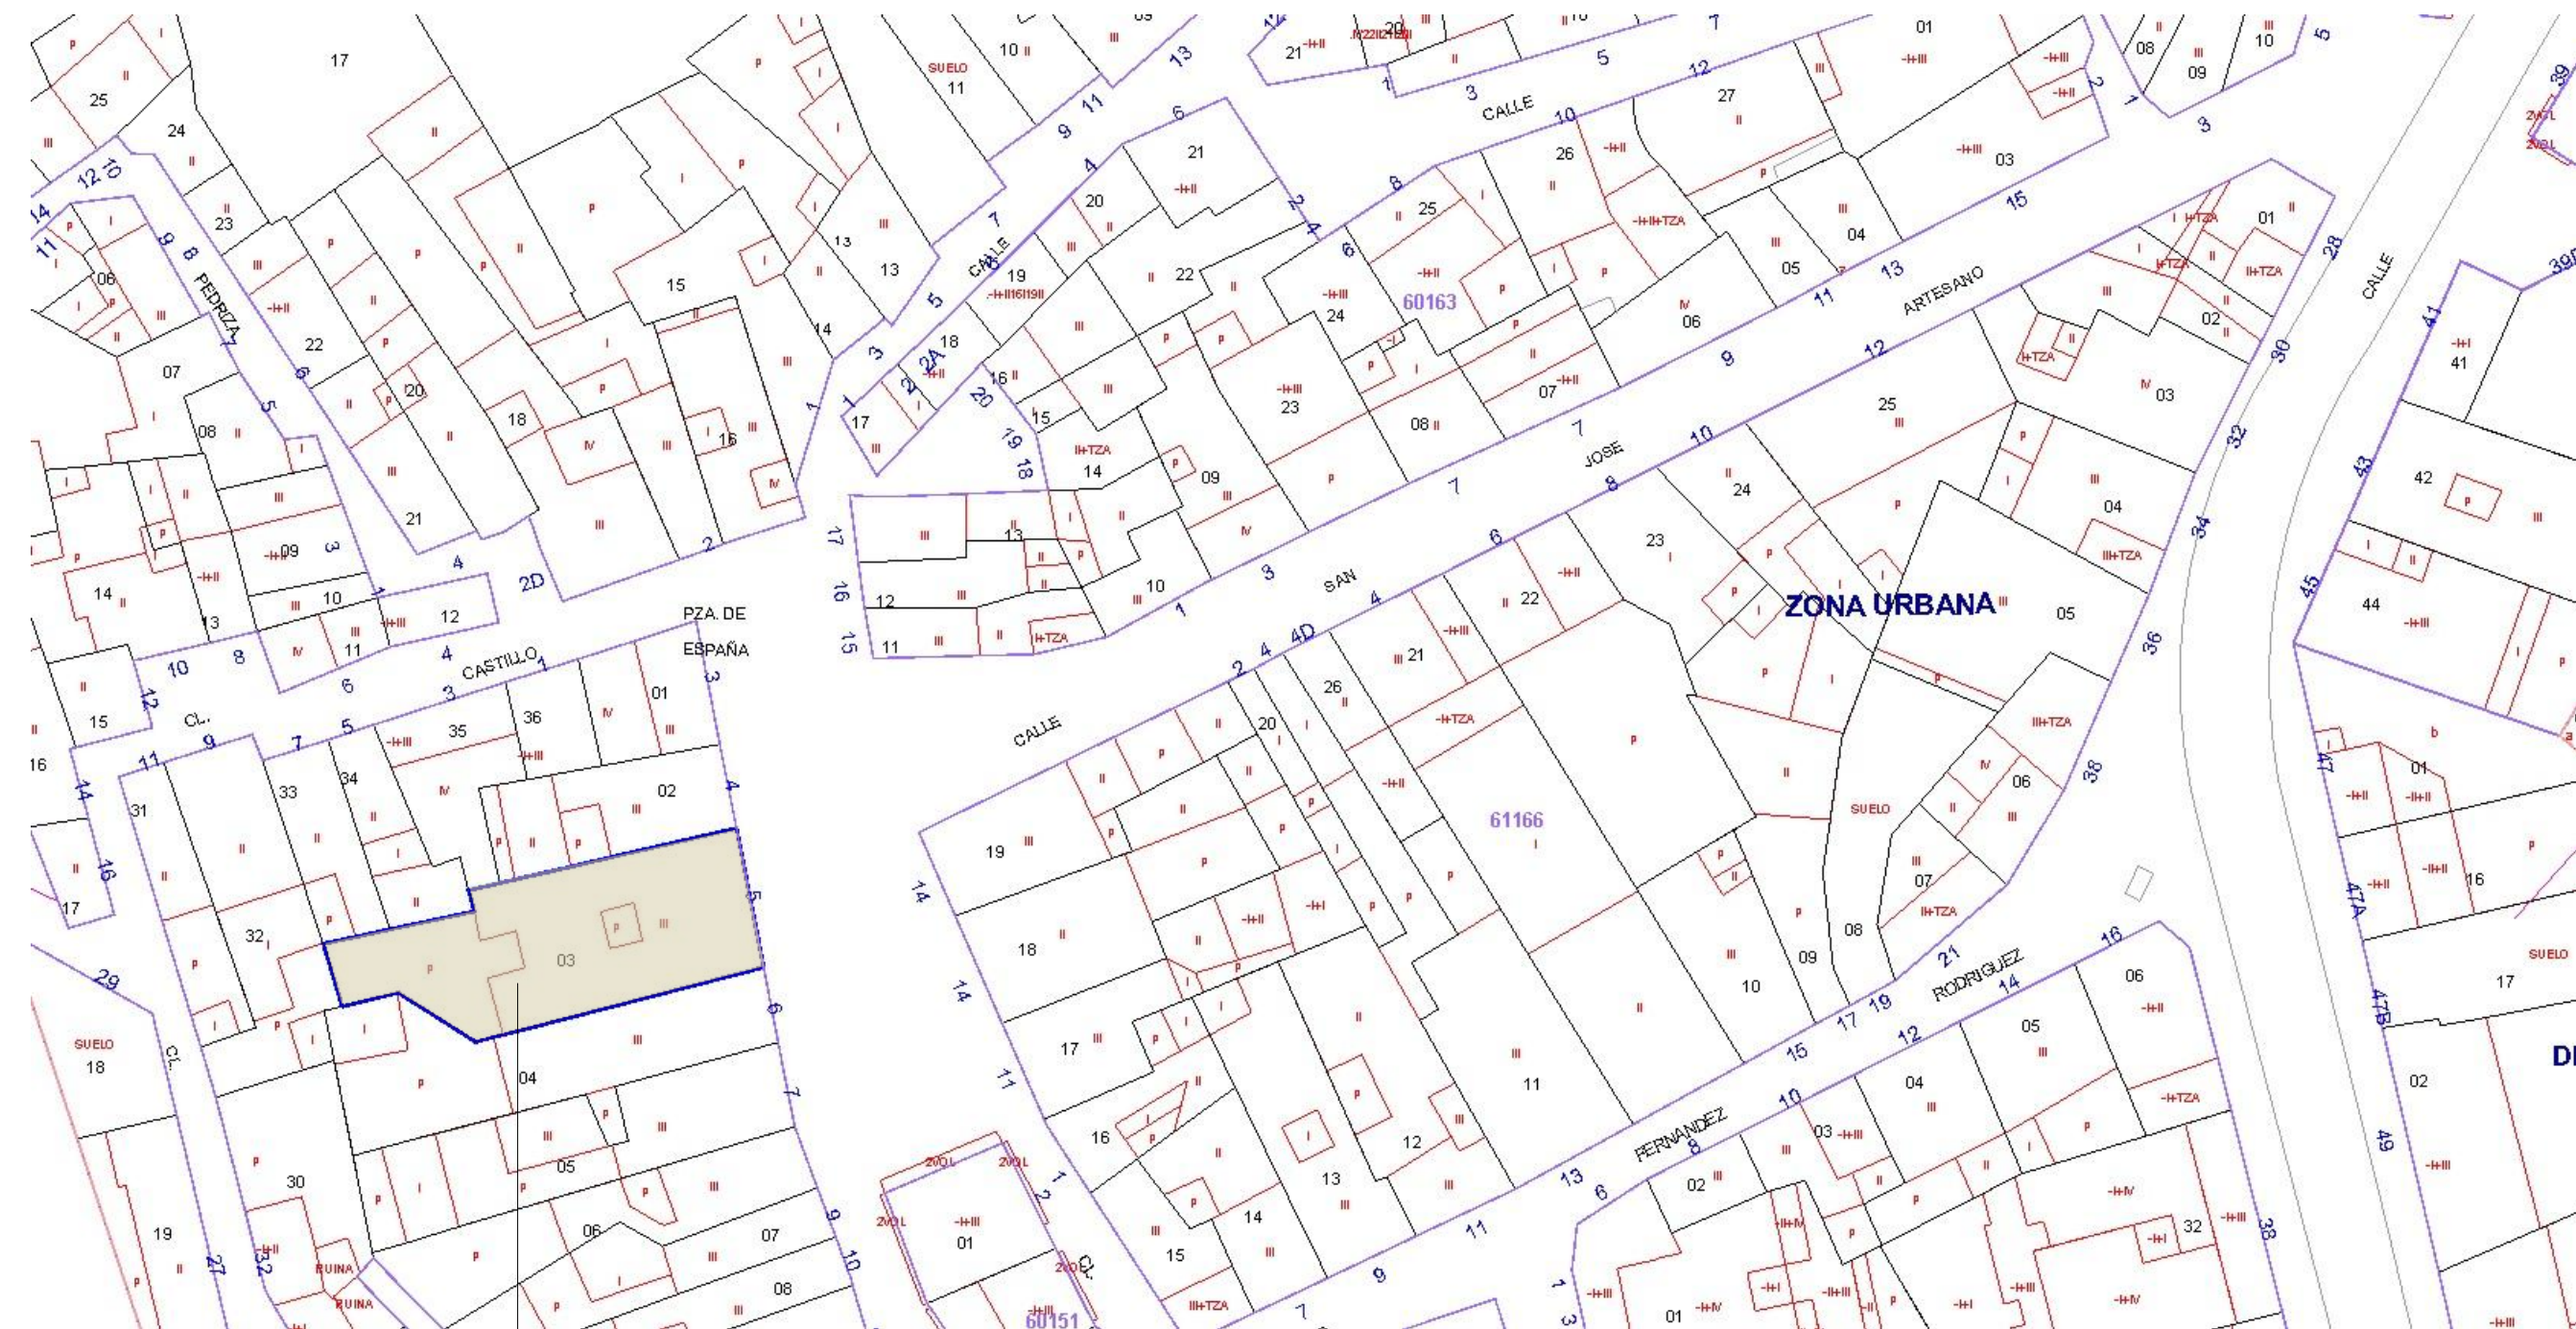

PLAZA ESPAÑA No.5

ESCALA

FECHA
DICIEMBRE 2018

PLANO

PARCELA y SITUACION

FECHA
MODIFICADO


REFER.	19 - 18
--------	---------

PLANO No

B1


PROMOTOR

AYUNTAMIENTO DE FUENCALIENTE

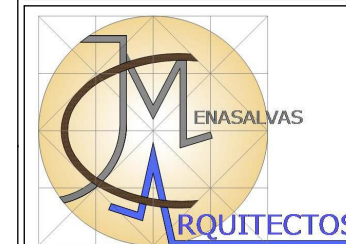


ESTUDIO DE ARQUITECTURA
JOSE CARLOS MENASALVAS SERRANO


Calle Gran Capitan No.3 6ºB Puertollano
Tel 926425598
mail: menajc@arquireal.com

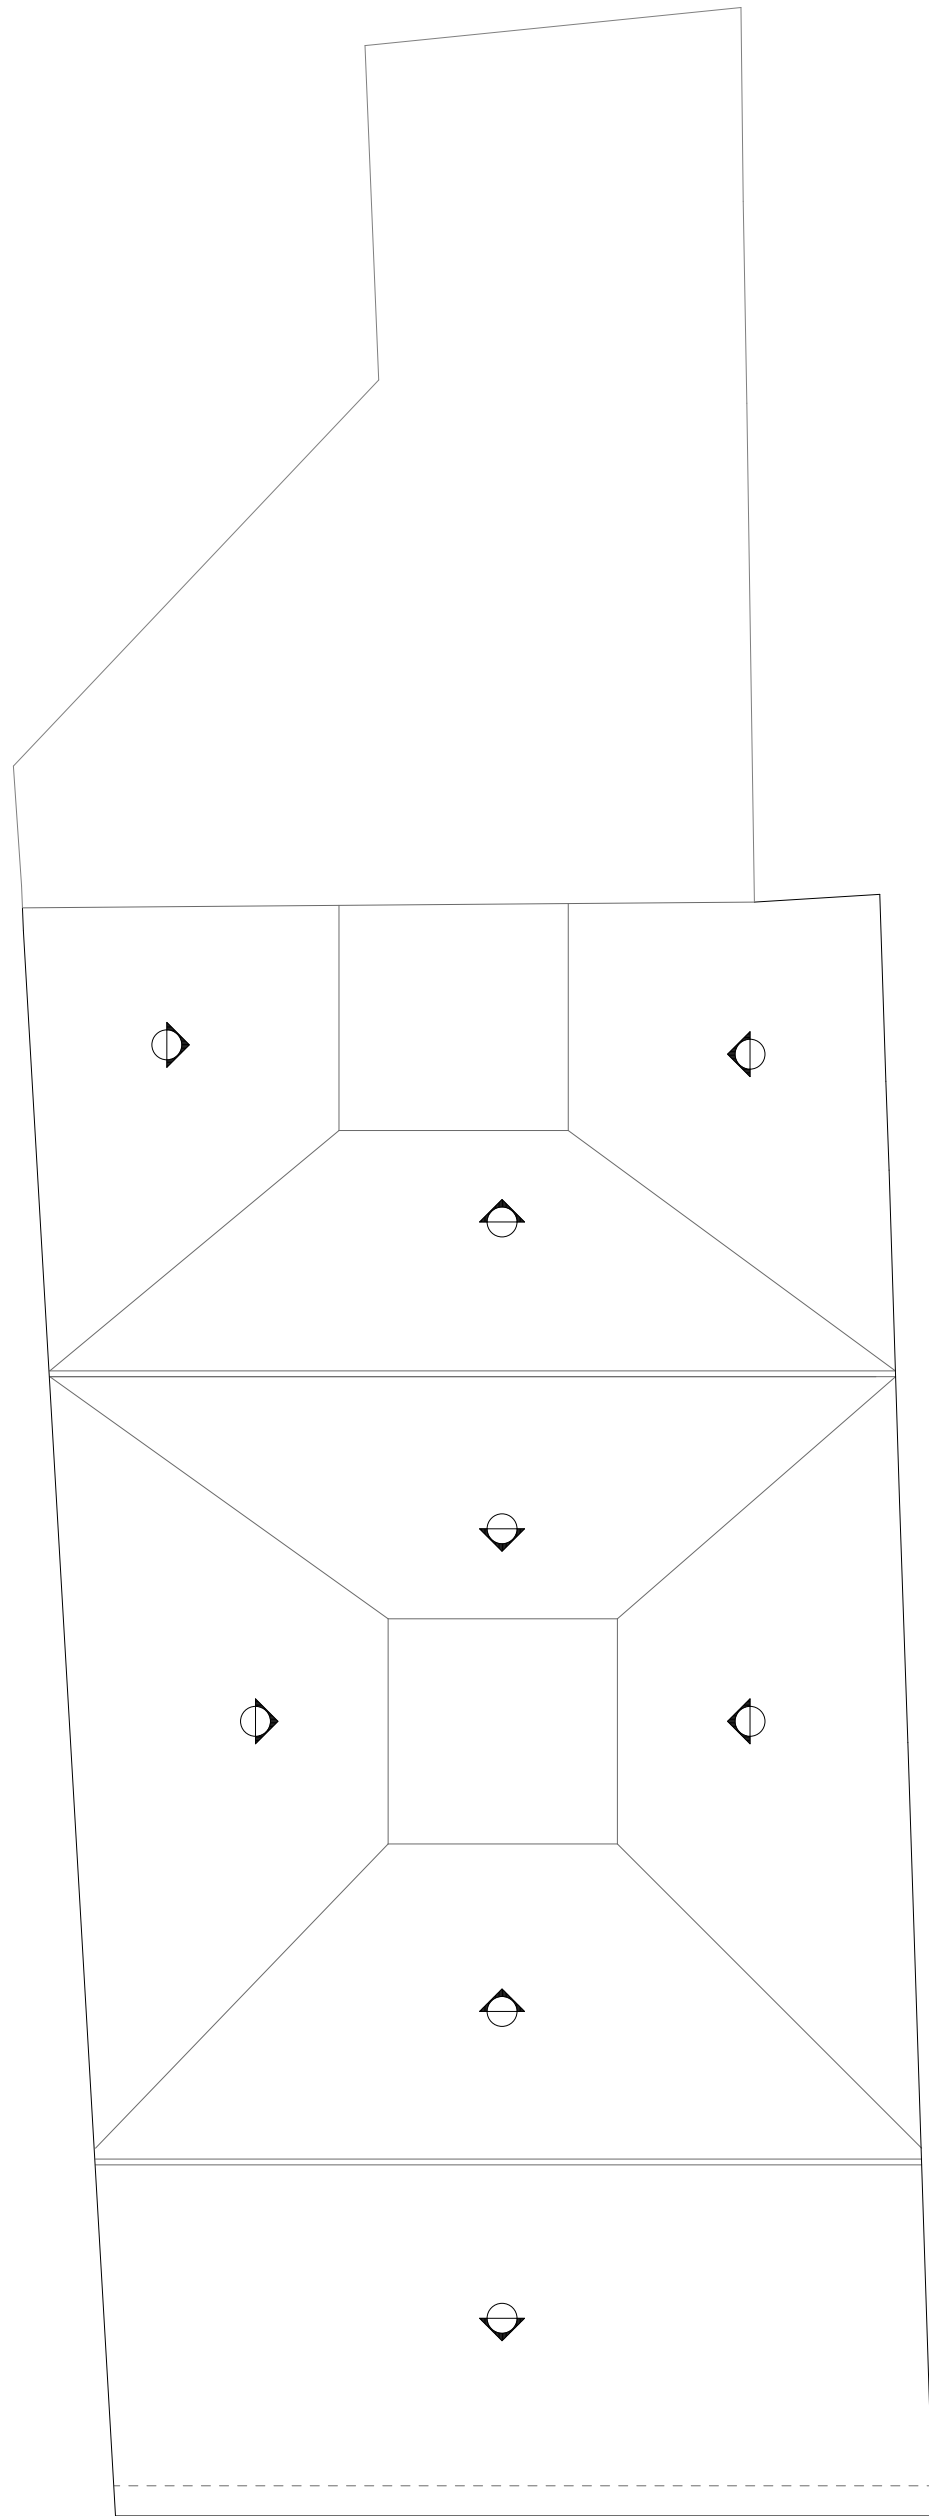


PLANTA CUBIERTA

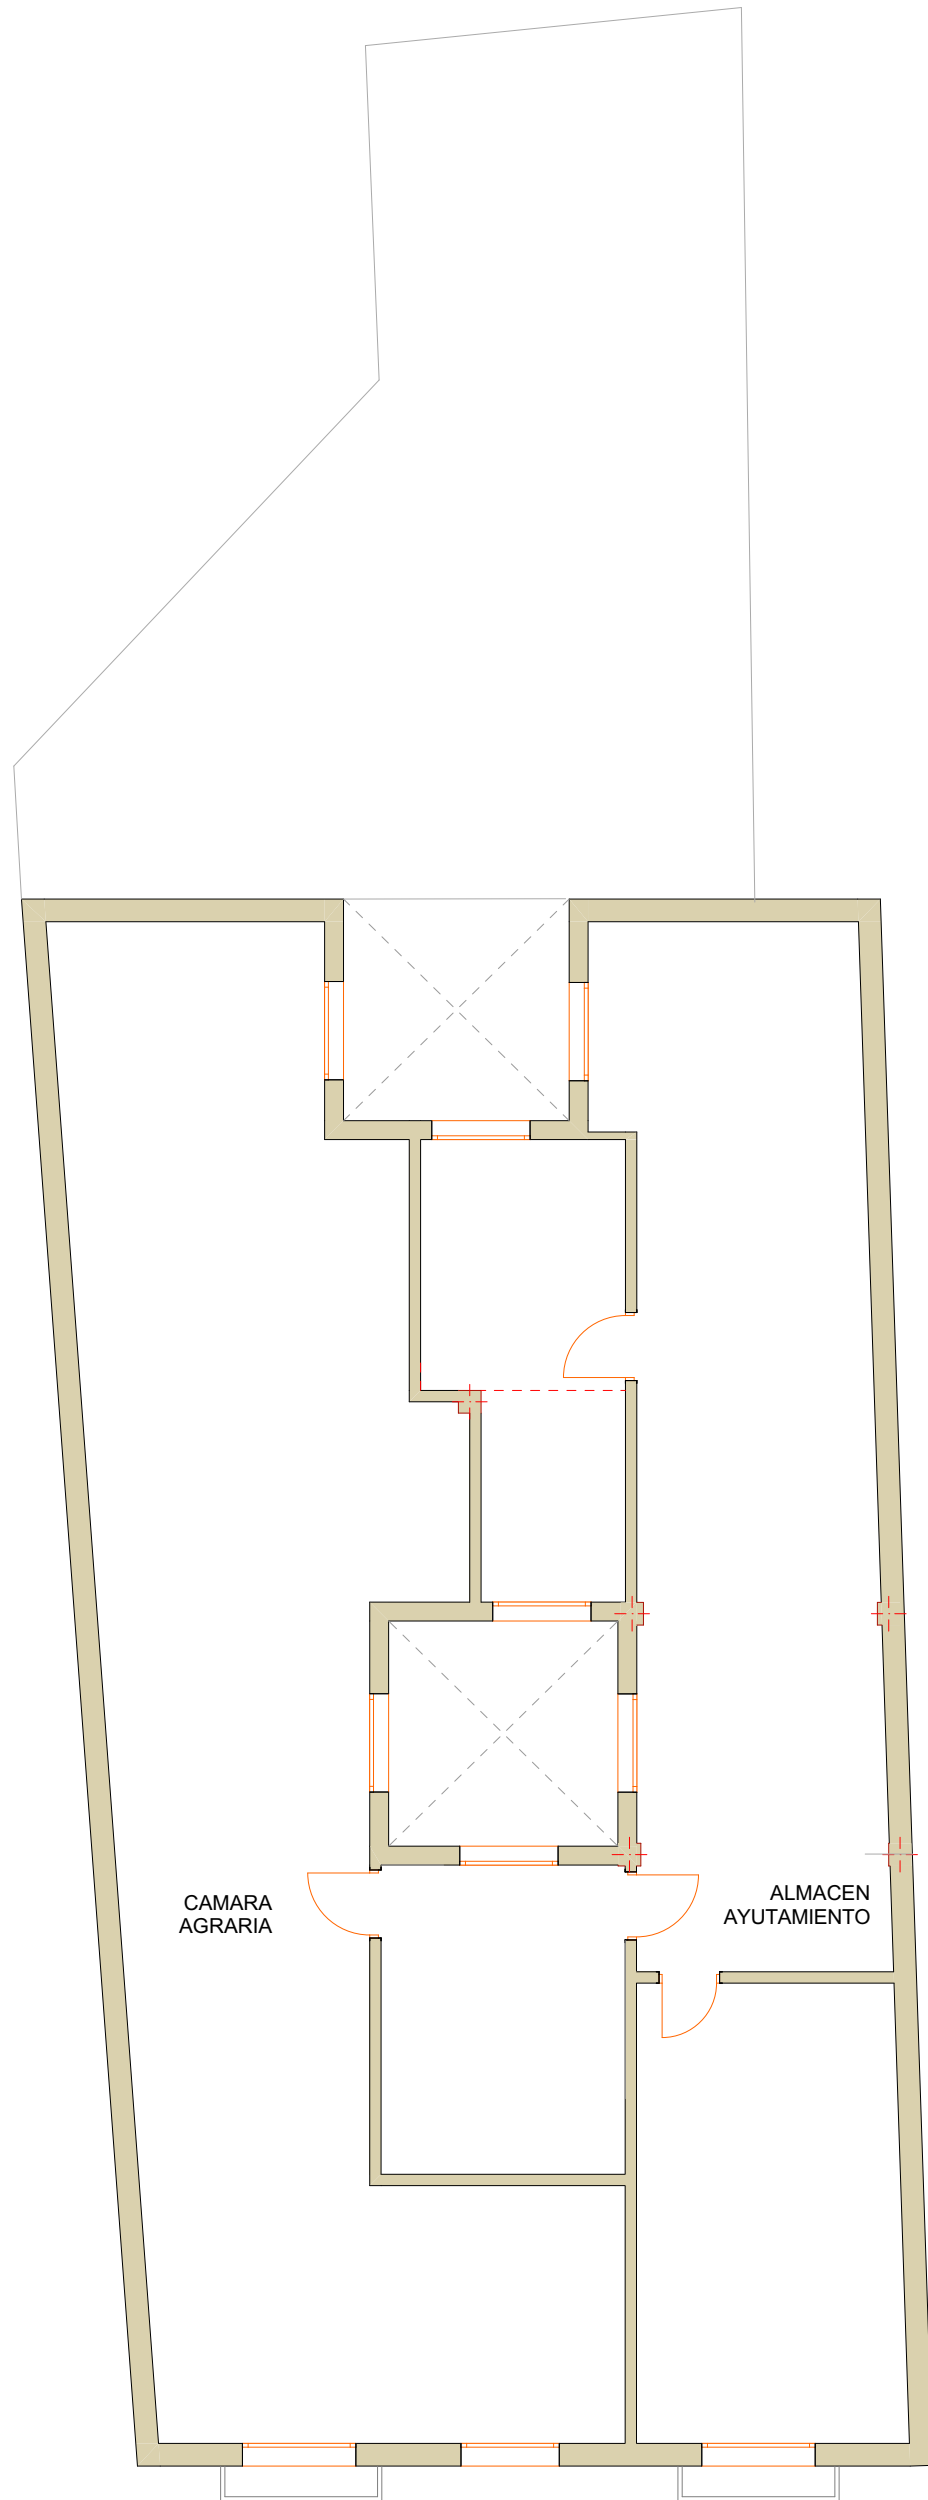

PLANTA SEGUNDA

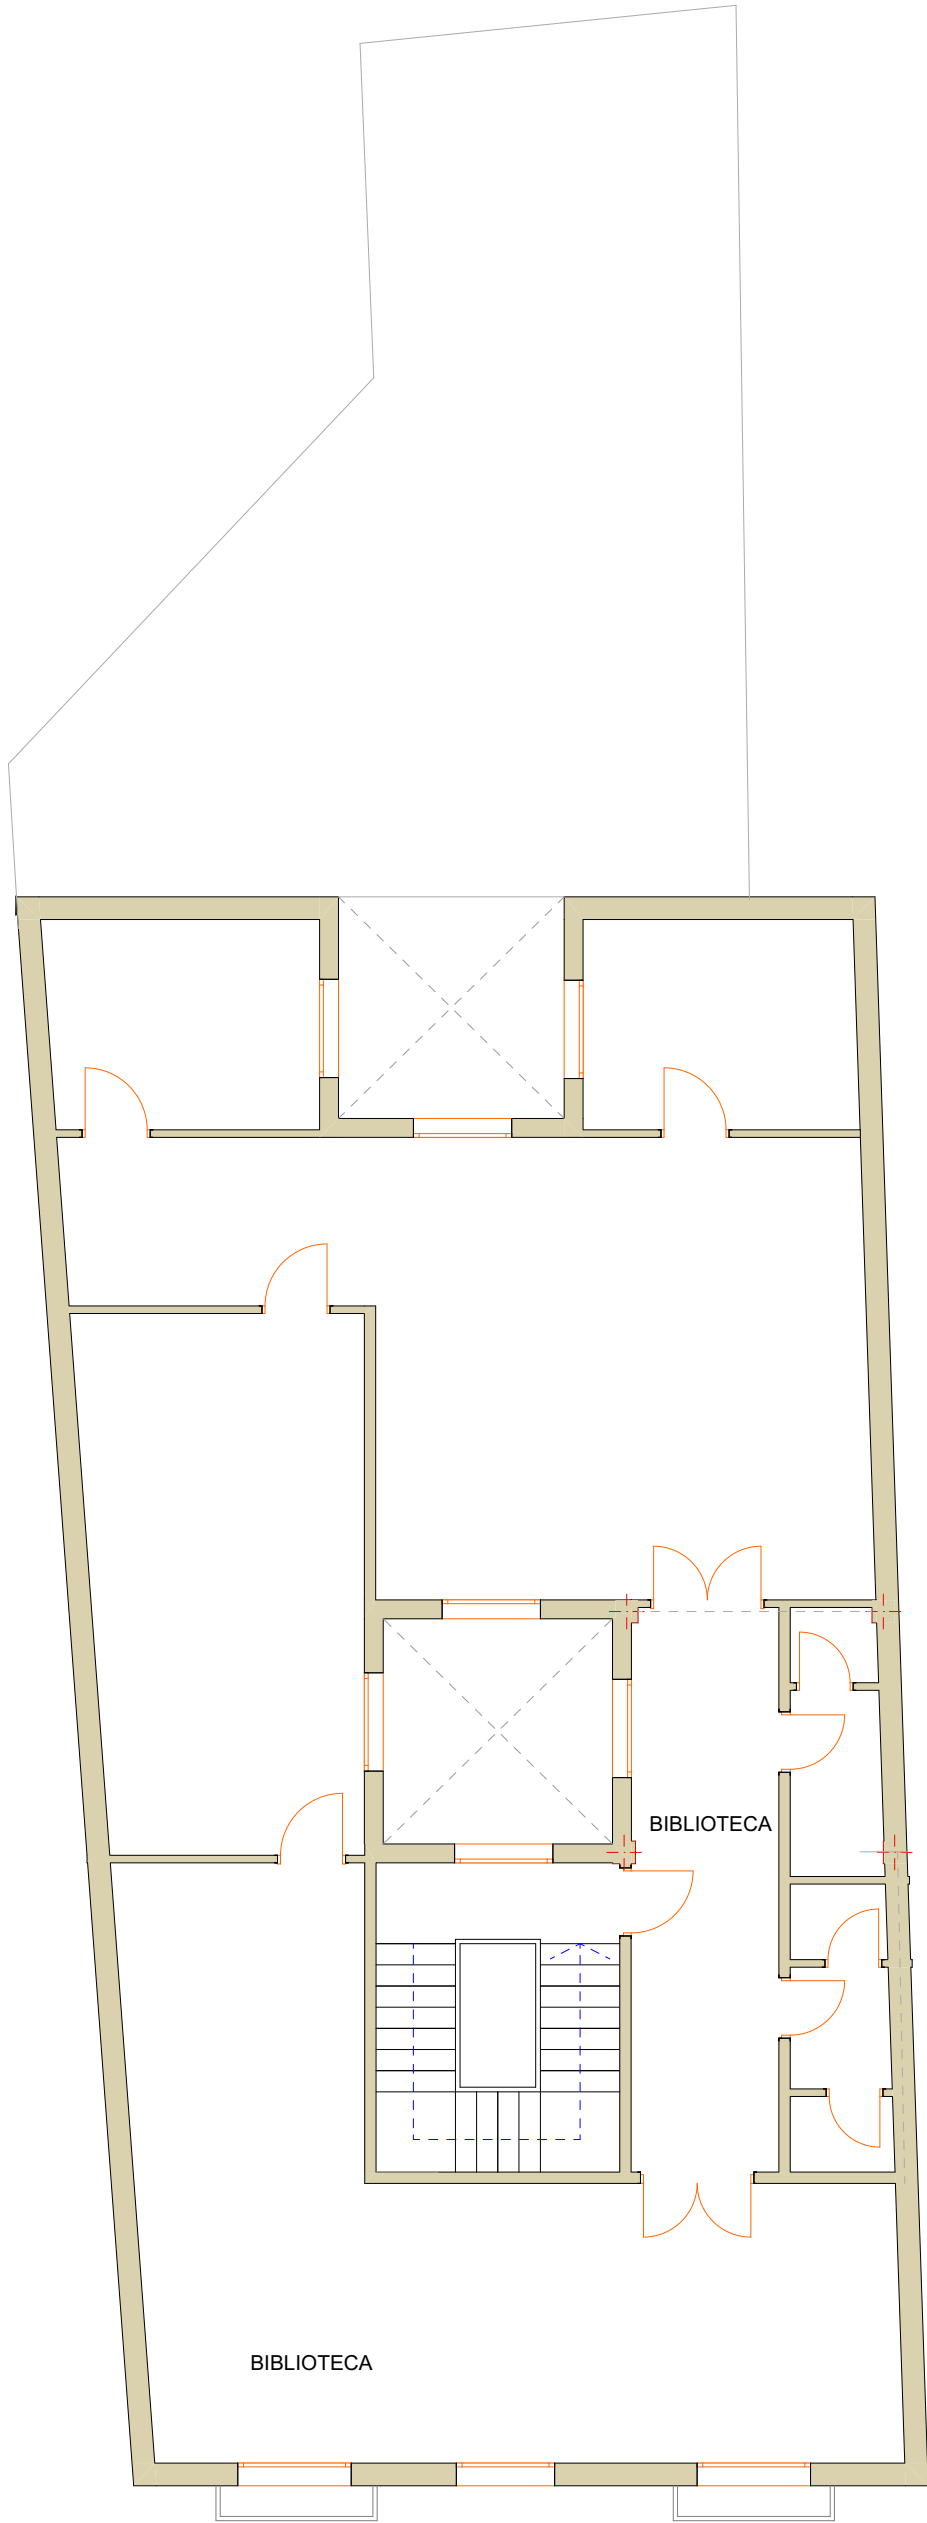

PLANTA PRIMERA

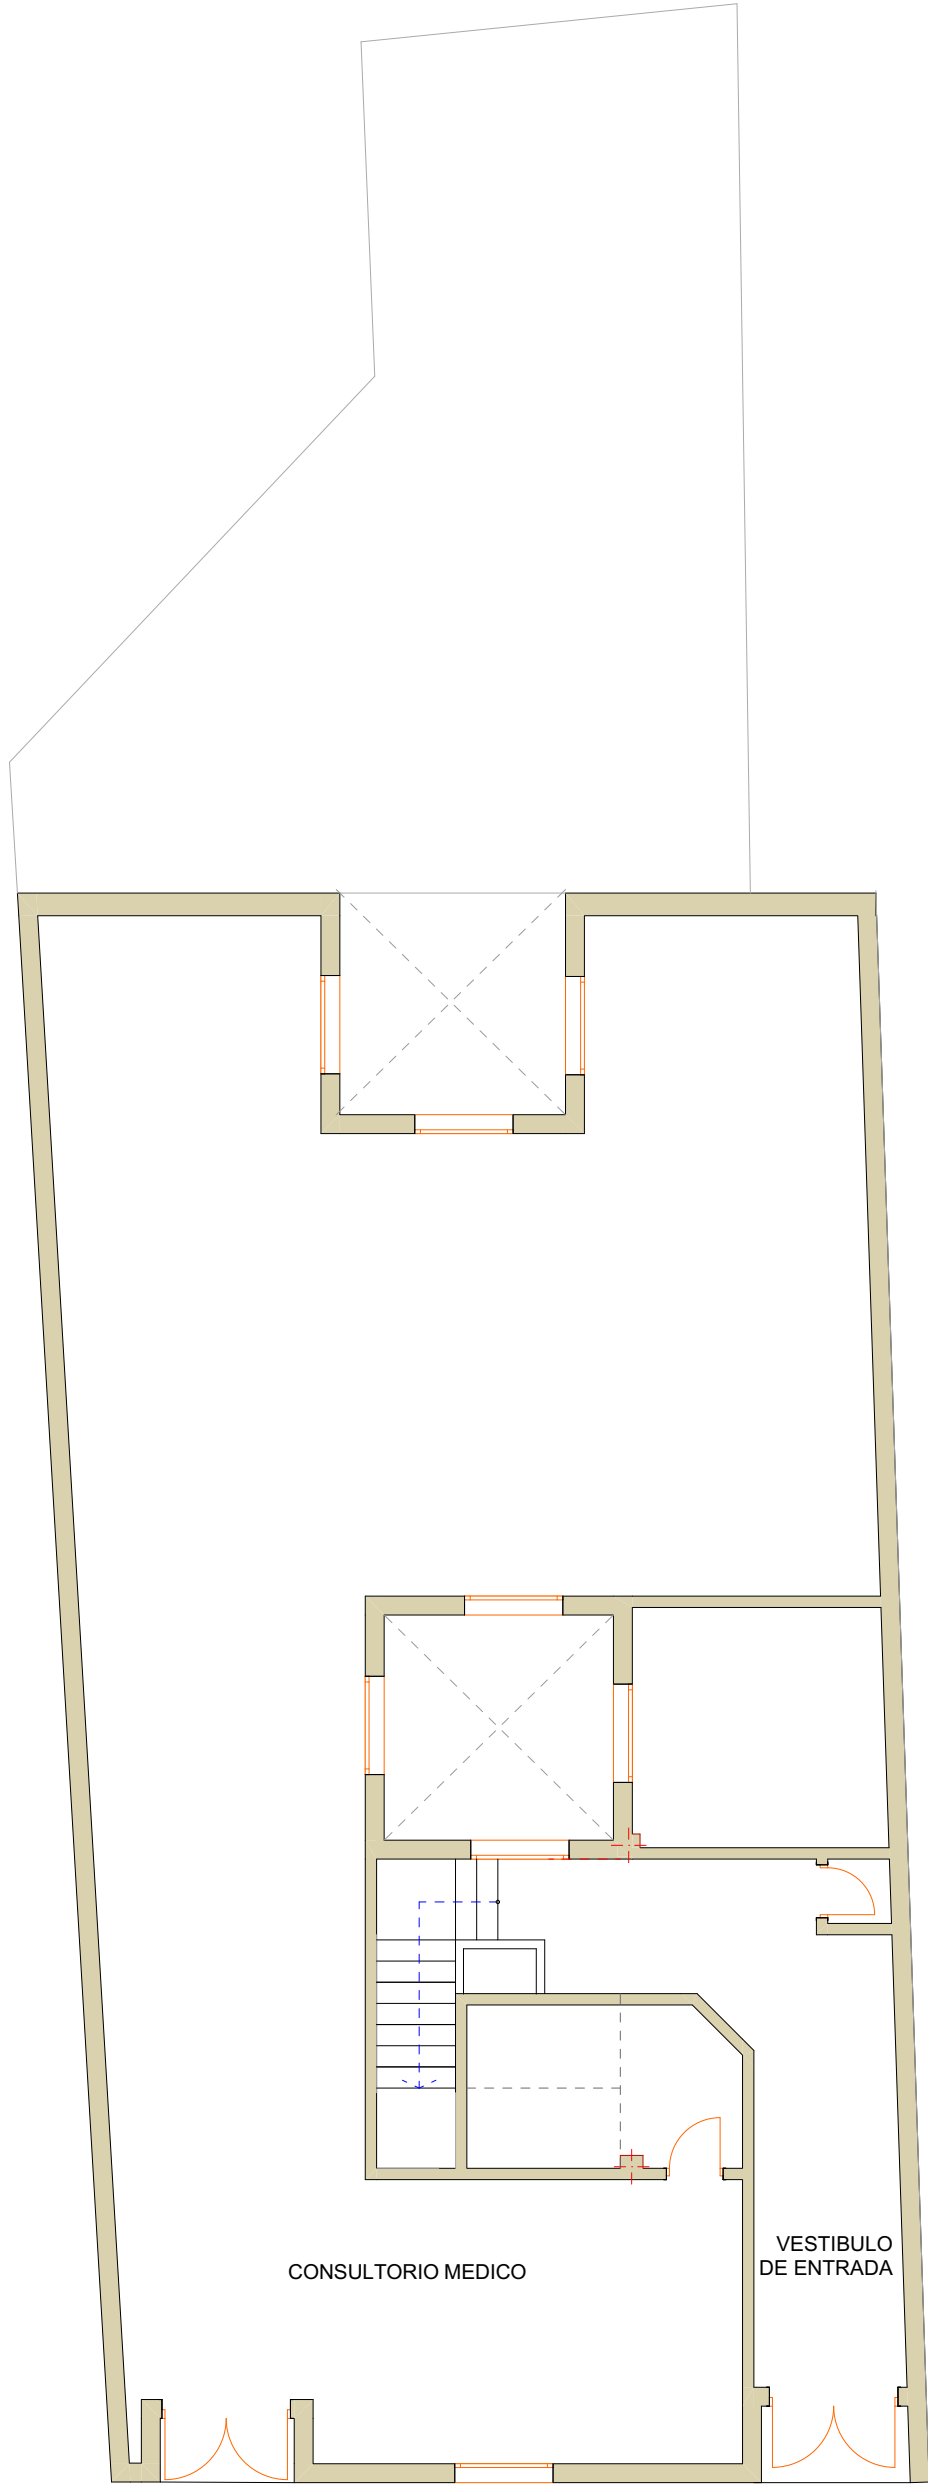

PLANTA BAJA

PROYECTO BASICO y DE EJECUCION PARA LA
INSTALACION DE ASCENSOR EN EDIFICIO
MUNICIPAL. FUENCALIENTE (CIUDAD REAL)

PLAZA ESPAÑA No.5

ESCALA

1/100

FECHA

DICIEMBRE 2018

PLANO

PLANTAS ACTUALES EDIFICIO

FECHA

MODIFICADO


REFER. 19 - 18

PLANO No

B₂


PROMOTOR

AYUNTAMIENTO DE FUENCALIENTE

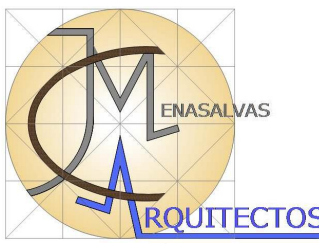


ESTUDIO DE ARQUITECTURA
JOSE CARLOS MENASALVAS SERRANO


Calle Gran Capitan No.3 6ºB Puertollano
Tel 926425598
mail: menajc@arquireal.com

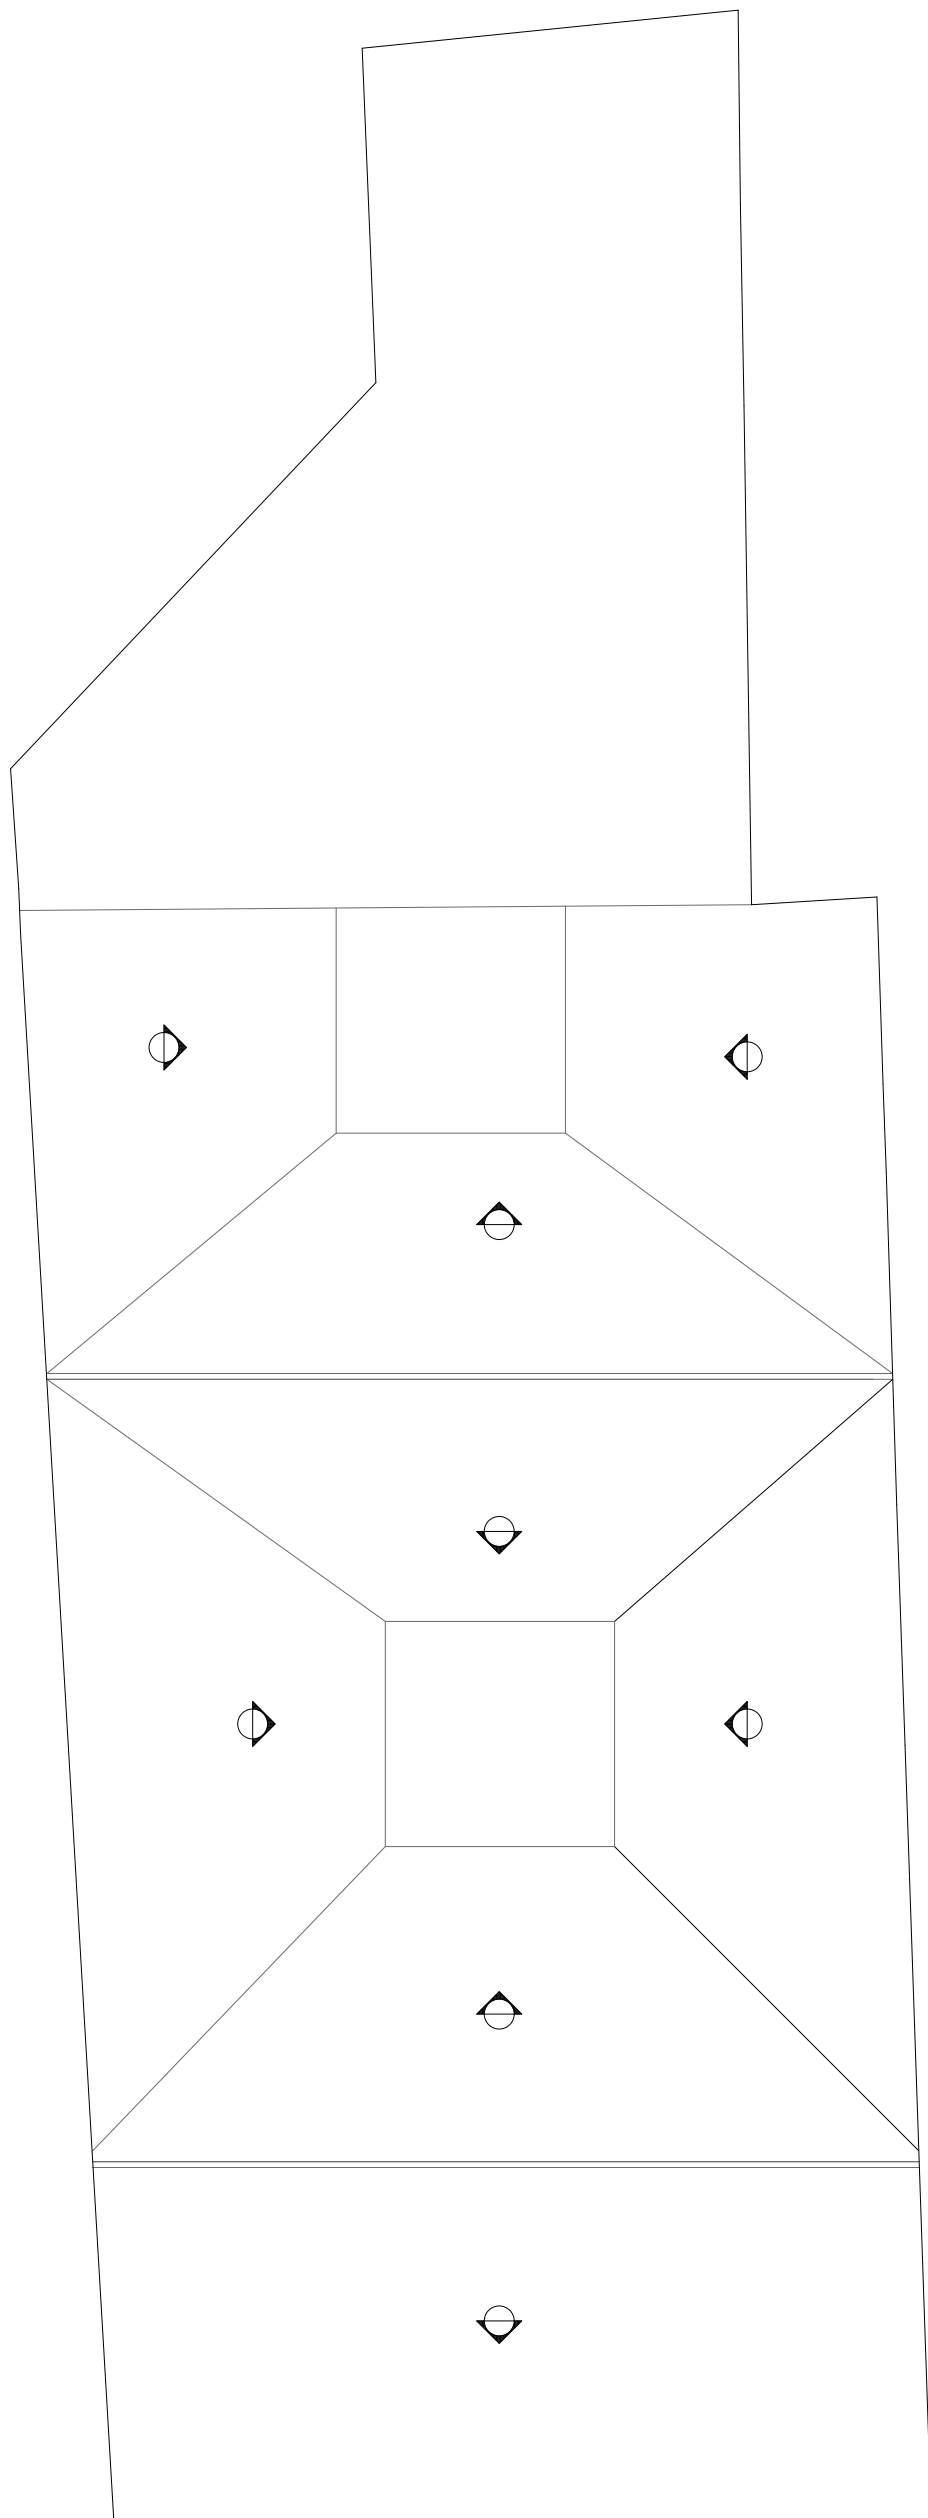


PLANTA CUBIERTA

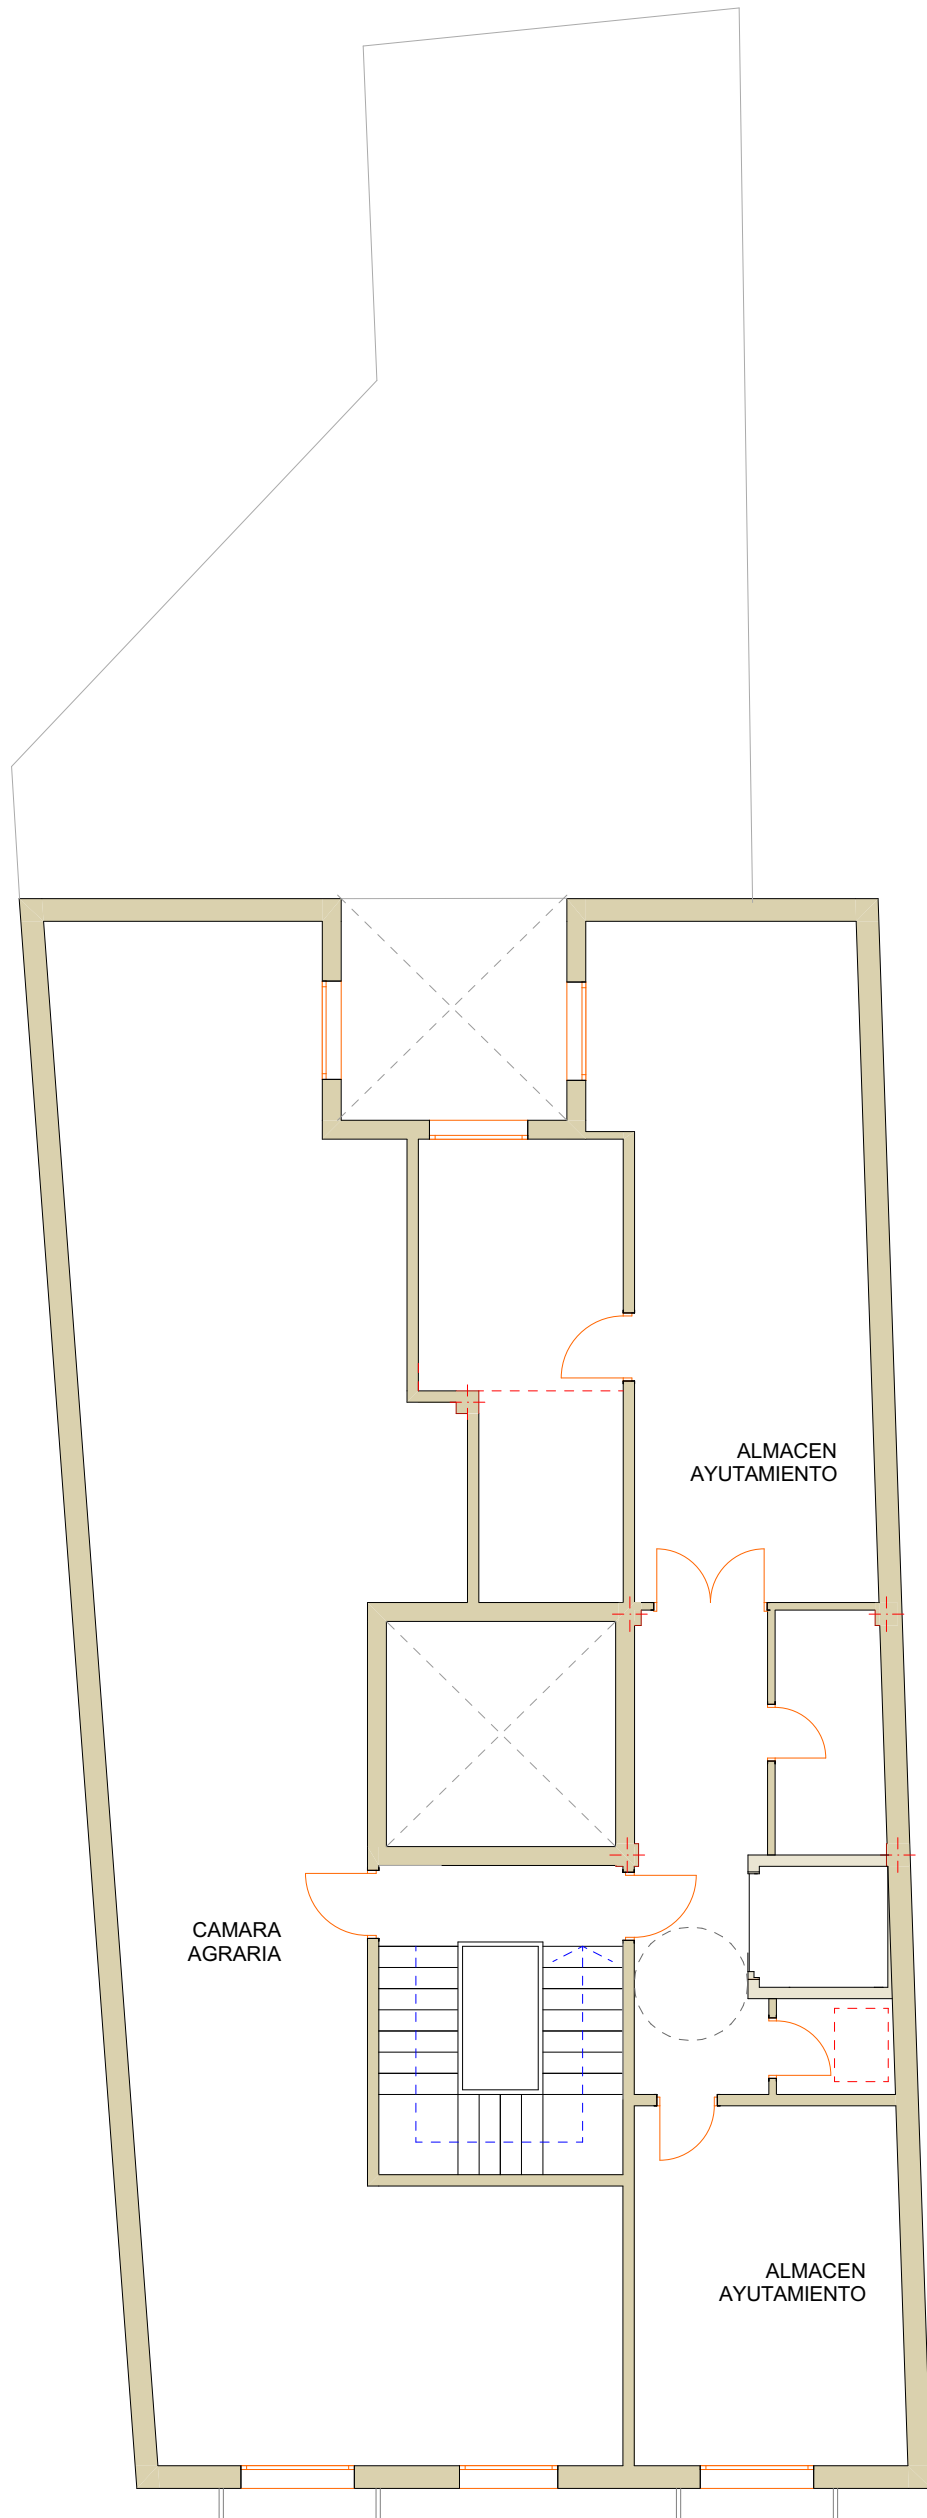

PLANTA SEGUNDA

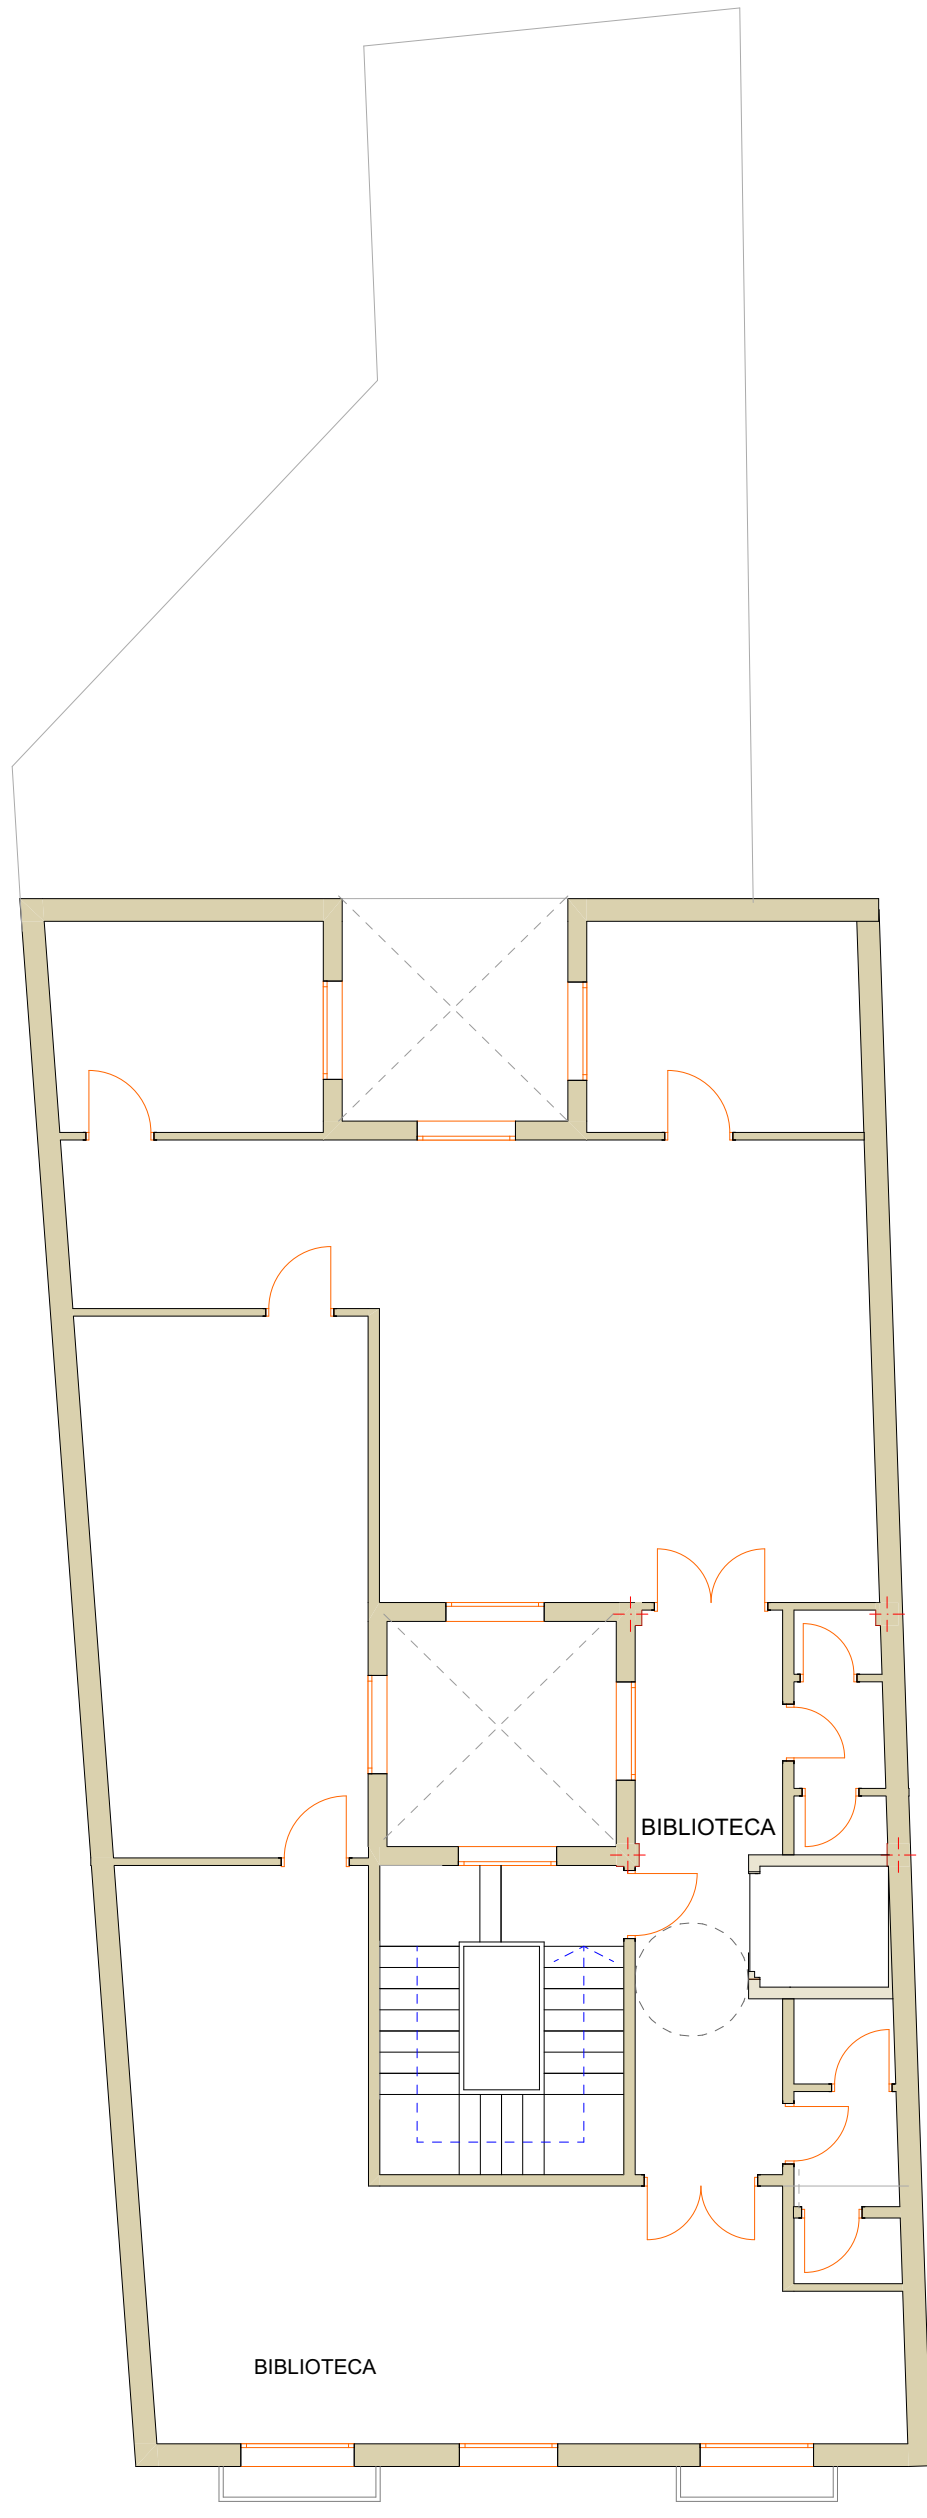

PLANTA PRIMERA

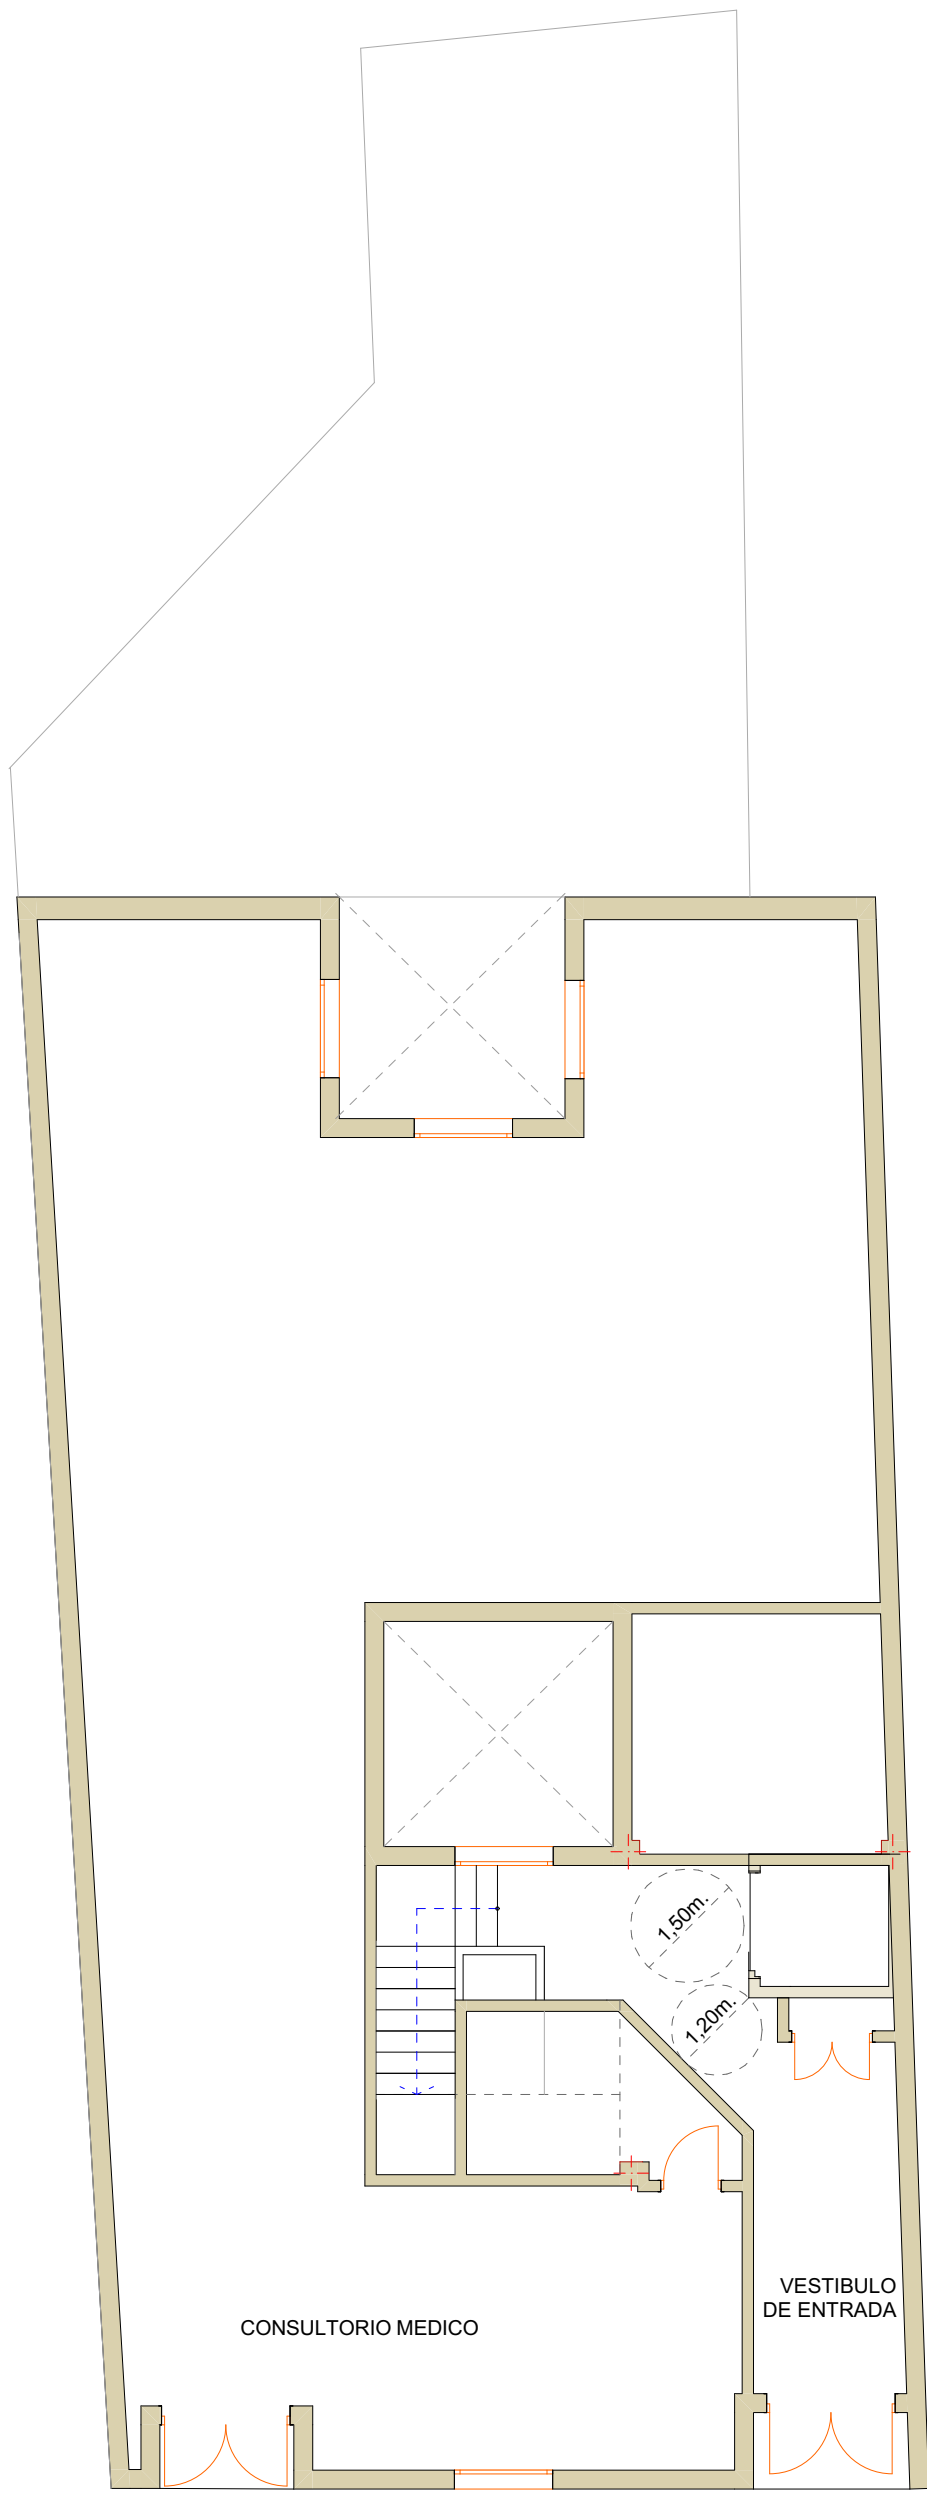

PLANTA BAJA

**PROYECTO BASICO y DE EJECUCION PARA LA
INSTALACION DE ASCENSOR EN EDIFICIO
MUNICIPAL. FUENCALIENTE (CIUDAD REAL)**

PLAZA ESPAÑA No.5

ESCALA
1/100

FECHA
DICIEMBRE 2018

PLANO

PLANTAS MODIFICADAS


FECHA
MODIFICADO

REFER. 19 - 18

PLANO No

B₃

PROMOTOR
AYUNTAMIENTO DE FUENCALIENTE

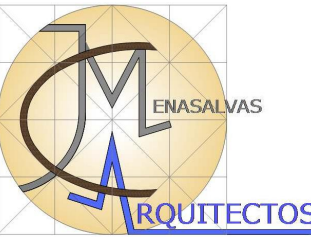

ESTUDIO DE ARQUITECTURA
JOSE CARLOS MENASALVAS SERRANO
Calle Gran Capitan No.3 6ºB Puertollano
Tel 926425598
mail: menajc@arquireal.com

The architectural floor plan, labeled "PLANTA SEGUNDA", depicts the second floor of a building. It features a large "CAMARA DE COMERCIO" (Commercial Room) on the left, a technical room on the right, and a central corridor. The plan includes several dimensions and specific room details:

- Commercial Room (CAMARA DE COMERCIO):** Located on the left, it contains a large rectangular area with dimensions 3.07 (width) and 2.98 (height). Below this is a staircase and a smaller rectangular area with a dashed blue outline.
- Technical Room:** Located on the right, it contains a large rectangular area with dimensions 1.70 (width) and 1.60 (height). Below this is a smaller rectangular area with dimensions 1.27 (width) and 1.62 (height), outlined in red.
- Central Corridor:** A circular feature with a dashed blue outline and a radius of 1.50m is located in the center of the plan.
- Dimensions:** Various dimensions are provided for different areas and features, including 1.70, 1.60, 1.27, 1.62, 3.07, 2.98, and 1.50m.
- Room Labels:** The text "CAMARA DE COMERCIO" is written in bold capital letters on the left side of the plan.
- Plan Title:** The text "PLANTA SEGUNDA" is written in bold capital letters at the bottom center of the plan.

PLANTA SEGUNDA

Architectural floor plan of the first floor (PLANTA PRIMERA). The plan shows a large room labeled BIBLIOTECA (Library) on the right side, containing a desk and a chair. A circular area with a dashed line is labeled 1.50m. The staircase is located in the center-left. Dimensions are indicated: 3.07m, 2.98m, 1.95m, and 1.50m. The plan is oriented with a north arrow pointing towards the top right.

PLANTA PRIMERA

[illegible]

PLANTA BAJA

Cuadro de Mando y Protección Cuadro Asesor

DERIVACION INDIVIDUAL: 4x10+TTx10mm2Cu
 Unipolares Tubos Sup.E.O D=50 mm 20 m.
 0.6/1 kV,XLPE+Pol, RZ1-K(AS)

INTERRUPTOR GENERAL AUTOMATICO: 32 A,IV

I.MAG.IV 30 A
 I.DIF.IV 40A.30 mA
 I.MAG.II 10 A
 I.DIF.II 25A.30 mA
 I.MAG.II 15 A
 I.DIF.II 25A.30 mA

4x6+TTx6mm2Cu
 Unip.Tubos Sup.E.O D=25 mm
 450/750 V,PVC
 H07V-K
 2x1.5mm2Cu
 Unip.250 V Pared
 450/750 V,PVC
 H07V-K
 0.3 m

motor ascen
 11500W;20m;1.06%

I.MAG.II 10 A
 I.MAG.II 10 A
 I.MAG.II 10 A
 I.MAG.II 10 A
 I.MAG.II 10 A
 I.MAG.II 15 A

2x1.5+TTx1.5mm2Cu
 Unip.Tubos Sup.E.O D=16 mm
 450/750 V,PVC
 H07V-K
 2x1.5+TTx1.5mm2Cu
 Unip.Tubos Sup.E.O D=16 mm
 450/750 V,PVC
 H07V-K
 2x1.5+TTx1.5mm2Cu
 Unip.Tubos Sup.E.O D=16 mm
 450/750 V,PVC
 H07V-K
 2x1.5+TTx1.5mm2Cu
 Unip.Tubos Sup.E.O D=16 mm
 450/750 V,PVC
 H07V-K
 2x1.5+TTx1.5mm2Cu
 Unip.Tubos Sup.E.O D=16 mm
 450/750 V,PVC
 H07V-K

Al Cabina
 60W;20m;0.49%
 Al Emergenc
 12W;20m;0.45%
 Al C.Maquinas
 100W;25m;0.58%
 Al Hueco
 36W;20m;0.94%
 Otros usos
 2000W;20m;1.67%

PROYECTO BASICO y DE EJECUCION PARA LA INSTALACION DE ASCENSOR EN EDIFICIO MUNICIPAL. FUENCALIENTE (CIUDAD REAL)

PLAZA ESPAÑA No.5

ESCALA

1/40

FECHA

DICIEMBRE 2018

PLANO

PLANTAS COTAS UBICACION ASCENSOR y ESQUEMA UNIFILAR

FECHA	
MODIFICADO	


REFER.	19 - 18
--------	---------

PLANO No

B₄


PROMOTOR

AYUNTAMIENTO DE FUENCALIENTE

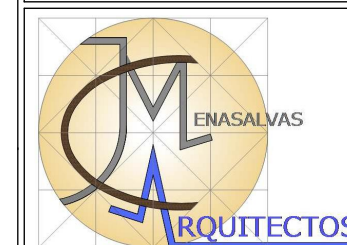


ESTUDIO DE ARQUITECTURA
JOSE CARLOS MENASALVAS SERRANO

Calle Gran Capitan No.3 6°B Puertollano
Tel 926425598
mail: menajc@arquireal.com

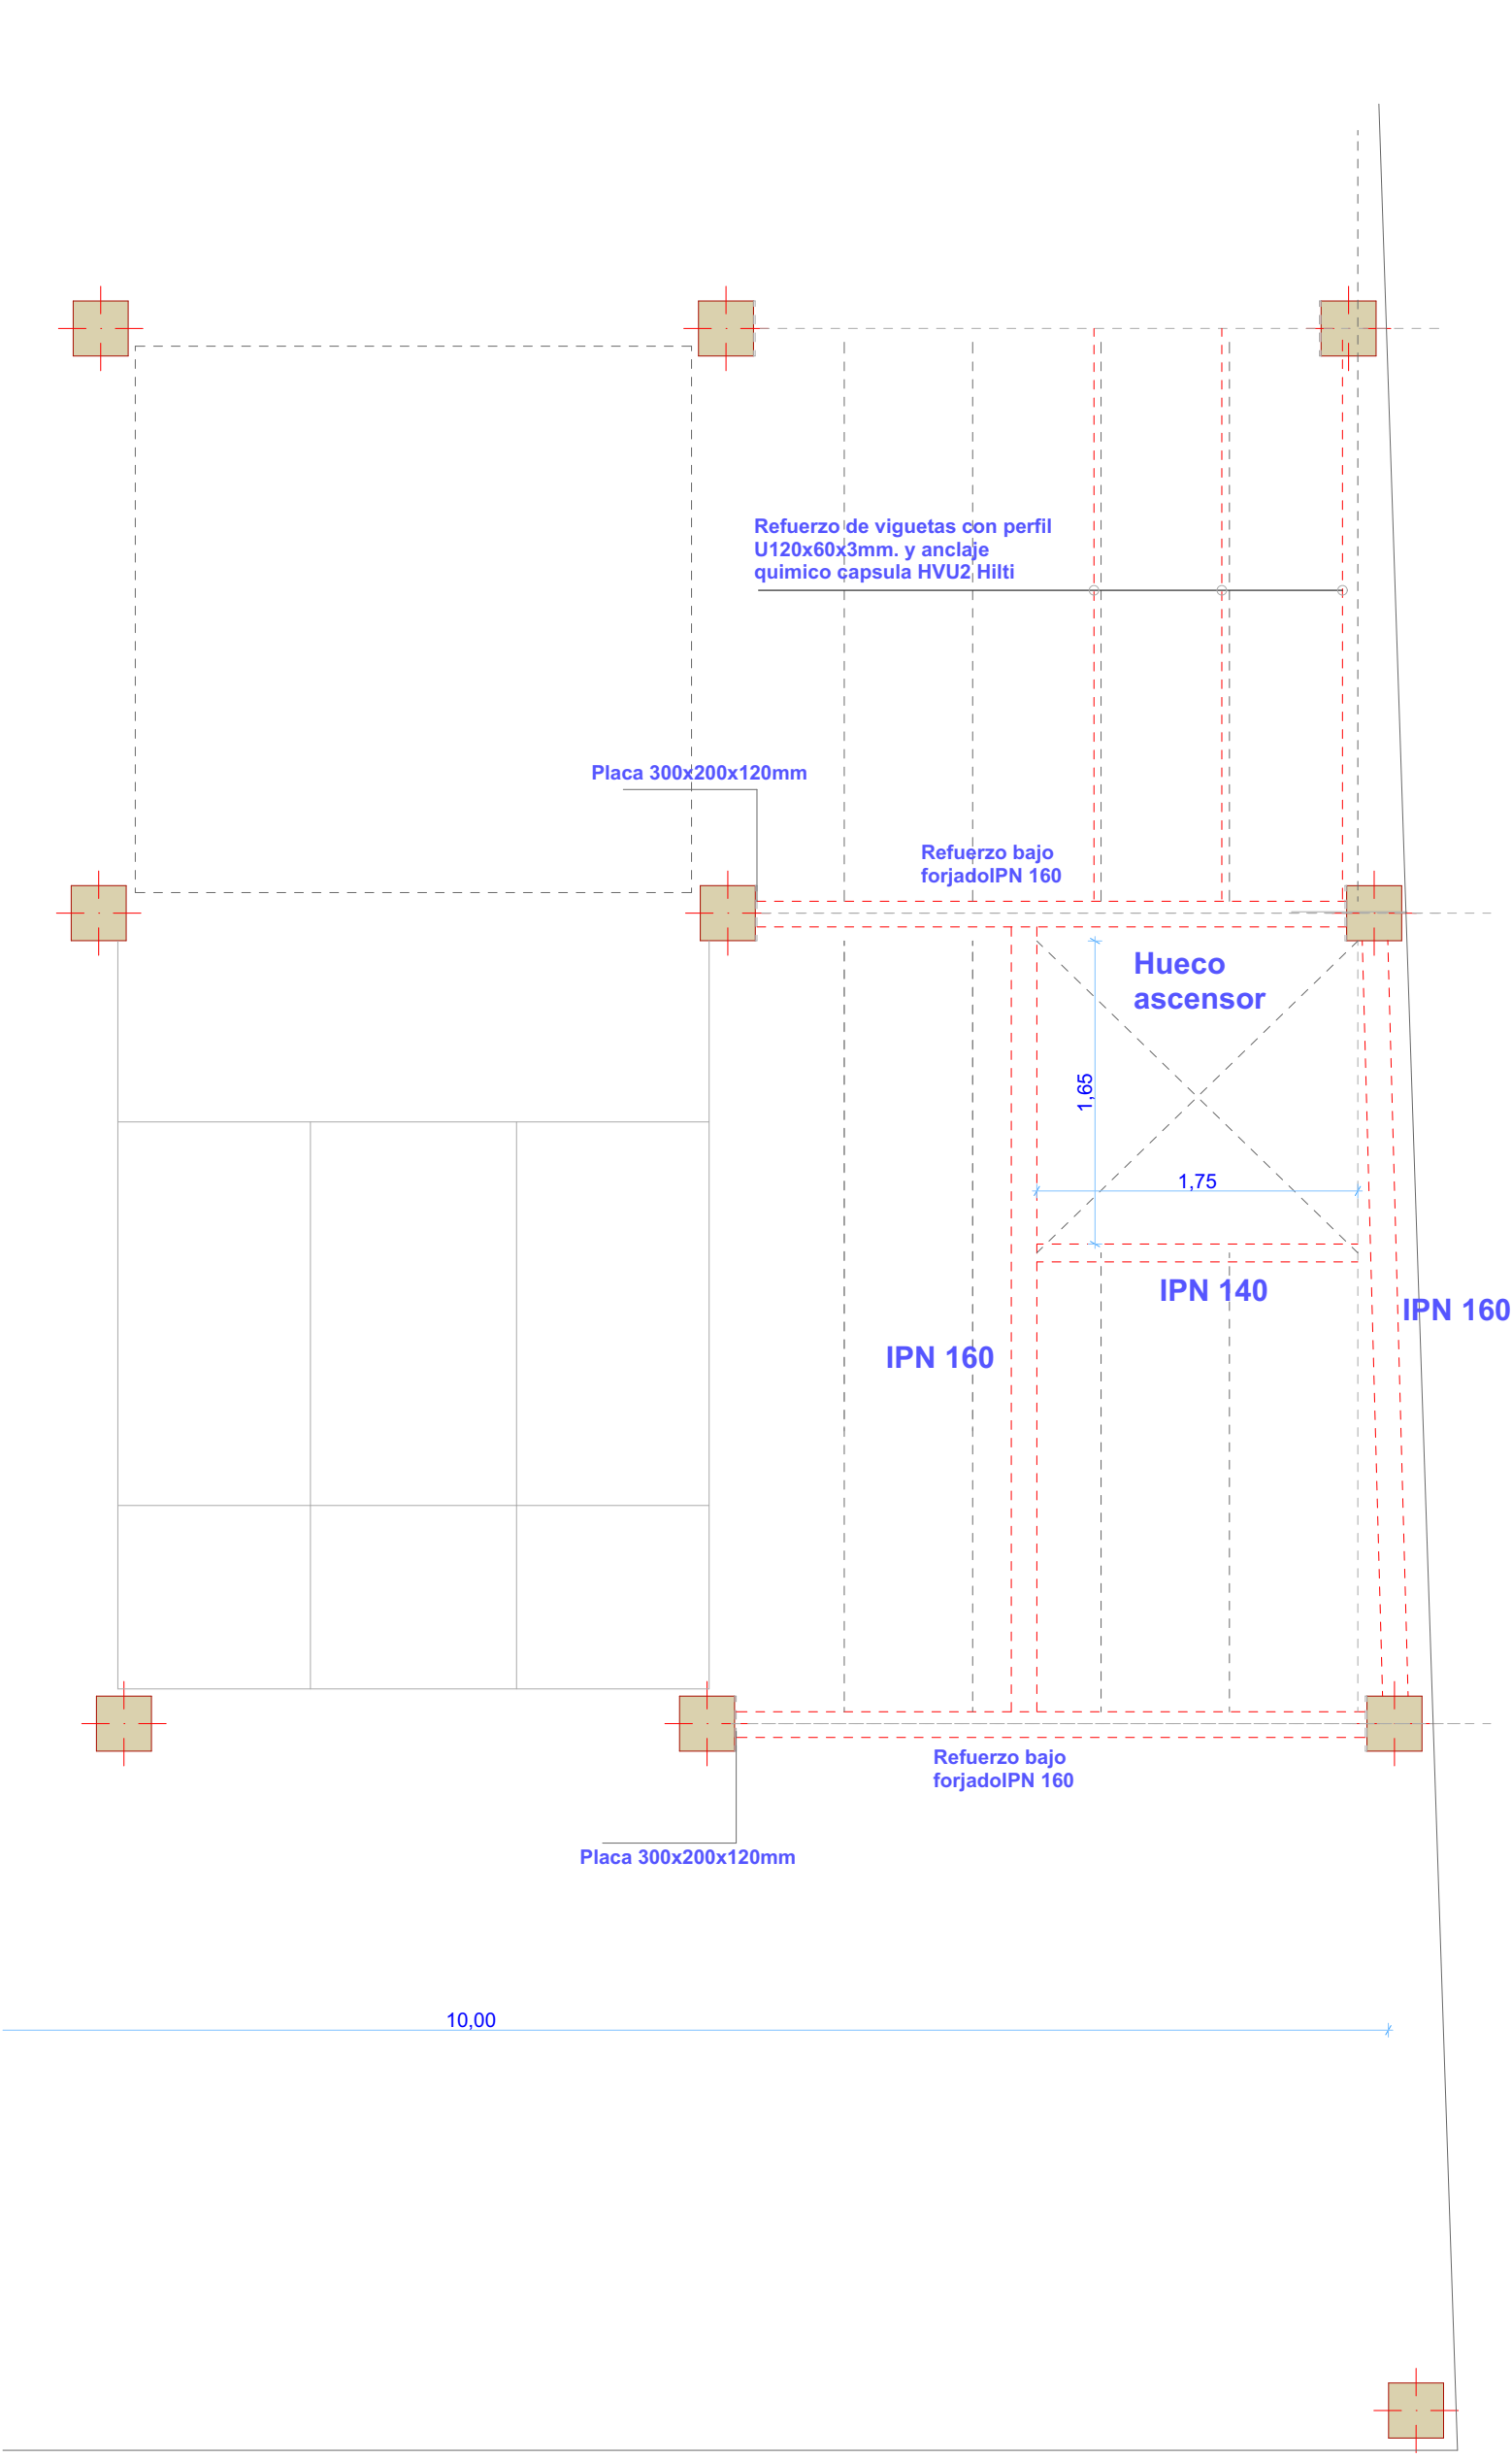


Detalle de estructura metalica

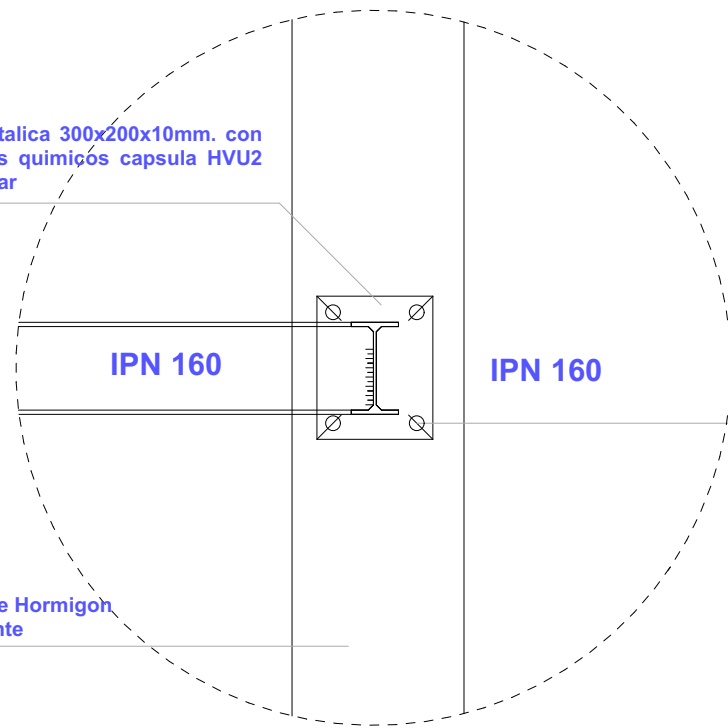


Anclaje químico estructural realizado en elemento de hormigón , formado por una perforación de 12 mm de diámetro y 90 mm de profundidad, realizada mediante taladro , inserción en la perforación de cápsula de resinas de metacrilato de uretano, M10x90, de 10 mm de diámetro y 90 mm de longitud y posterior introducción, mediante atornillador, de elemento de fijación compuesto por varilla roscada con extremo superior con cabeza hexagonal, marca de colocación y extremo inferior biselado a 45°, de acero galvanizado calidad 5.8, según UNE-EN ISO 898-1, de 10 mm de diámetro y 130 mm de longitud, tuerca y arandela.

Detalle de refuerzo de vigas pretensadas de forjado


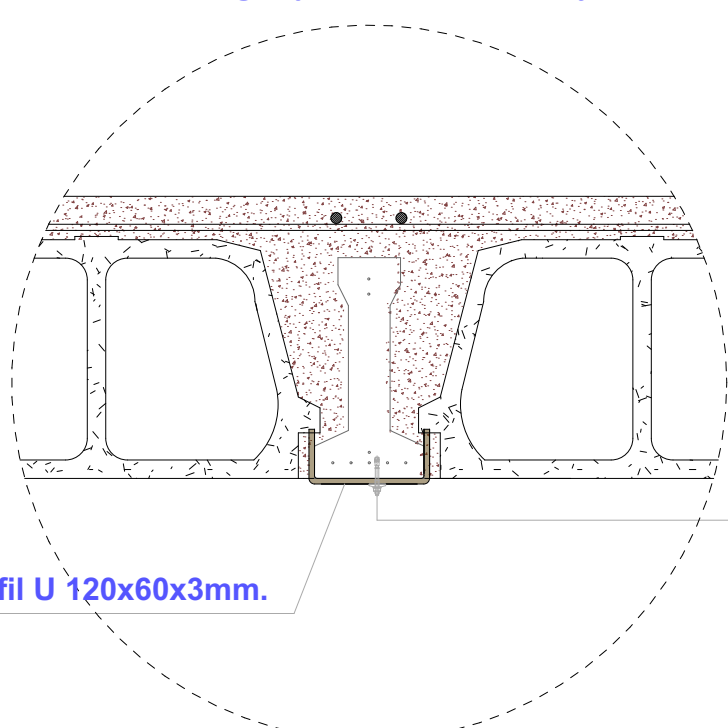


Anclaje químico estructural realizado en elemento de hormigón de , formado por una perforación de 10 mm de diámetro y 80 mm de profundidad, realizada mediante taladro , inserción en la perforación de cápsula de resinas de metacrilato de uretano, M8x80, de 8 mm de diámetro y 80 mm de longitud y posterior introducción, mediante atornillador, de elemento de fijación compuesto por varilla roscada con extremo superior con cabeza hexagonal, marca de colocación y extremo inferior biselado a 45°, de acero galvanizado calidad 5.8, según UNE-EN ISO 898-1, de 8 mm de diámetro y 110 mm de longitud, tuerca y arandela.

Detalle de losa de arranque de ascensor

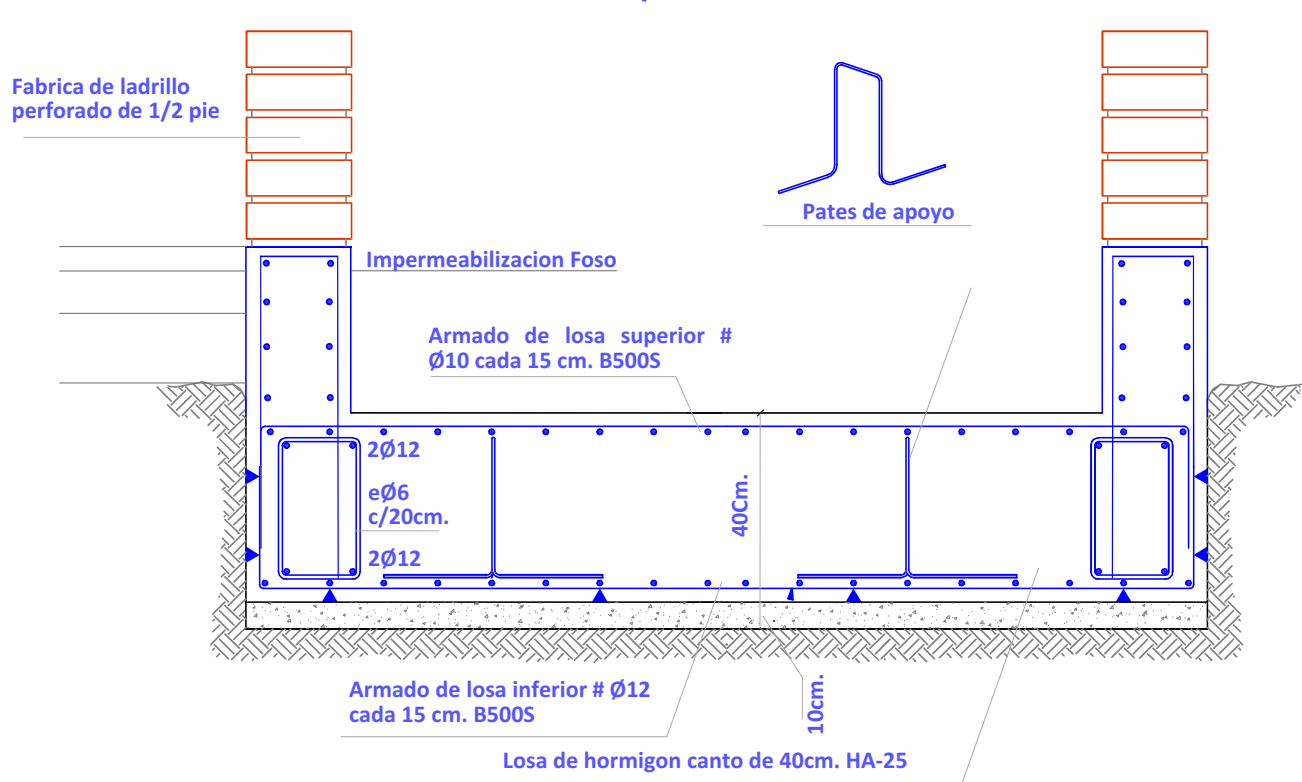

Seccion Instalacion de ascensor

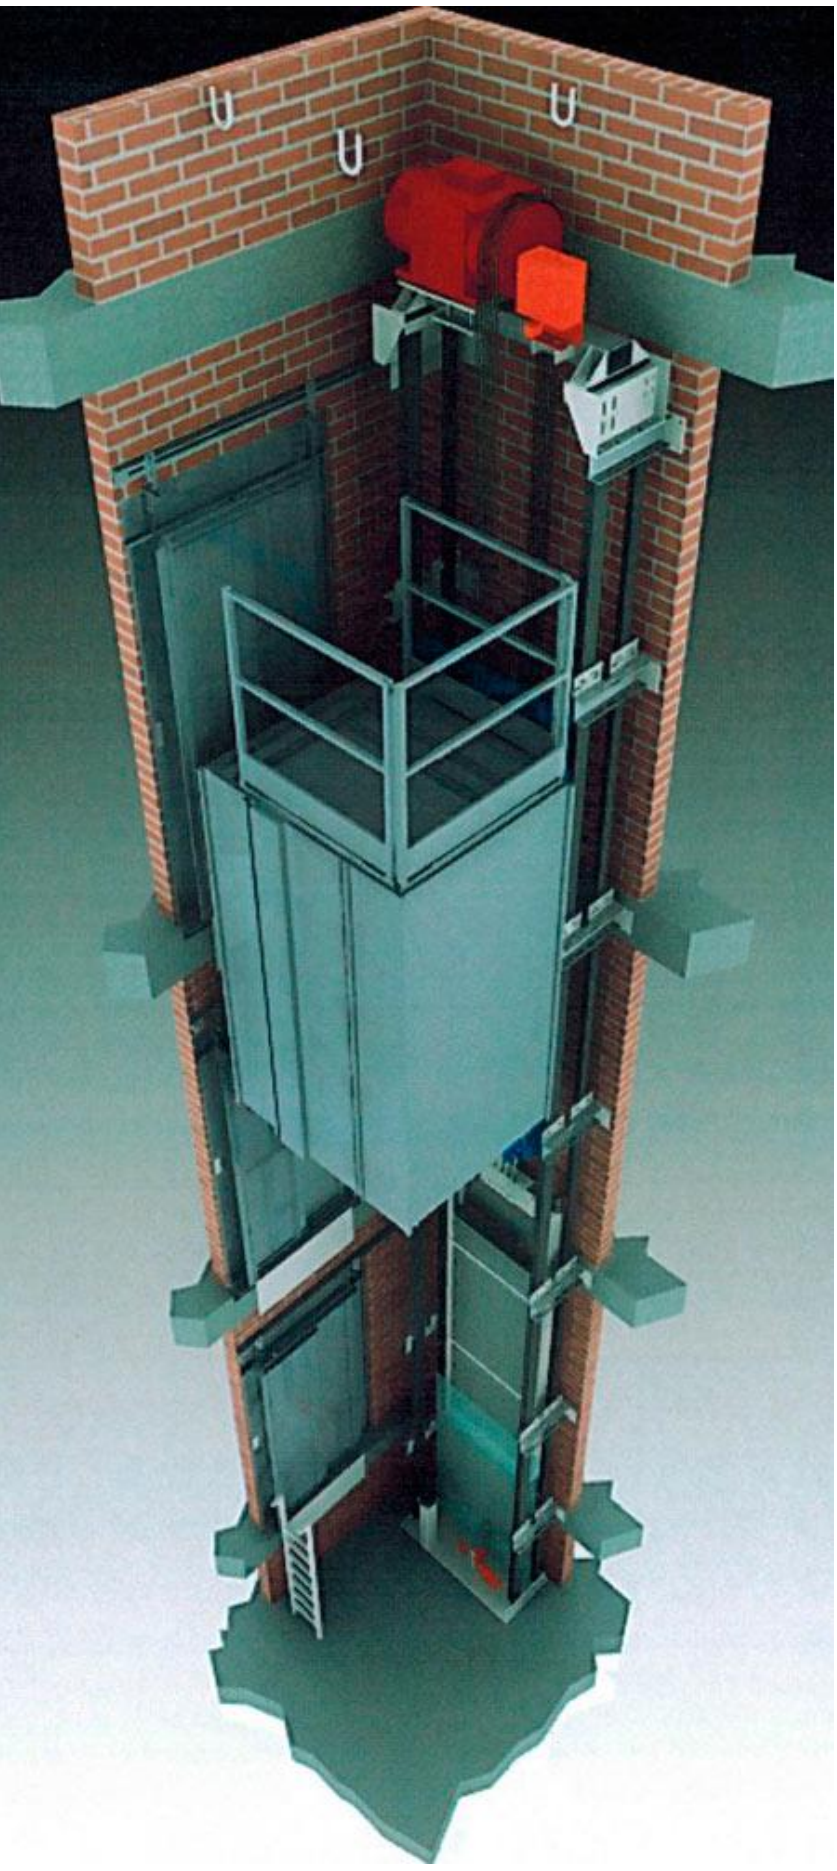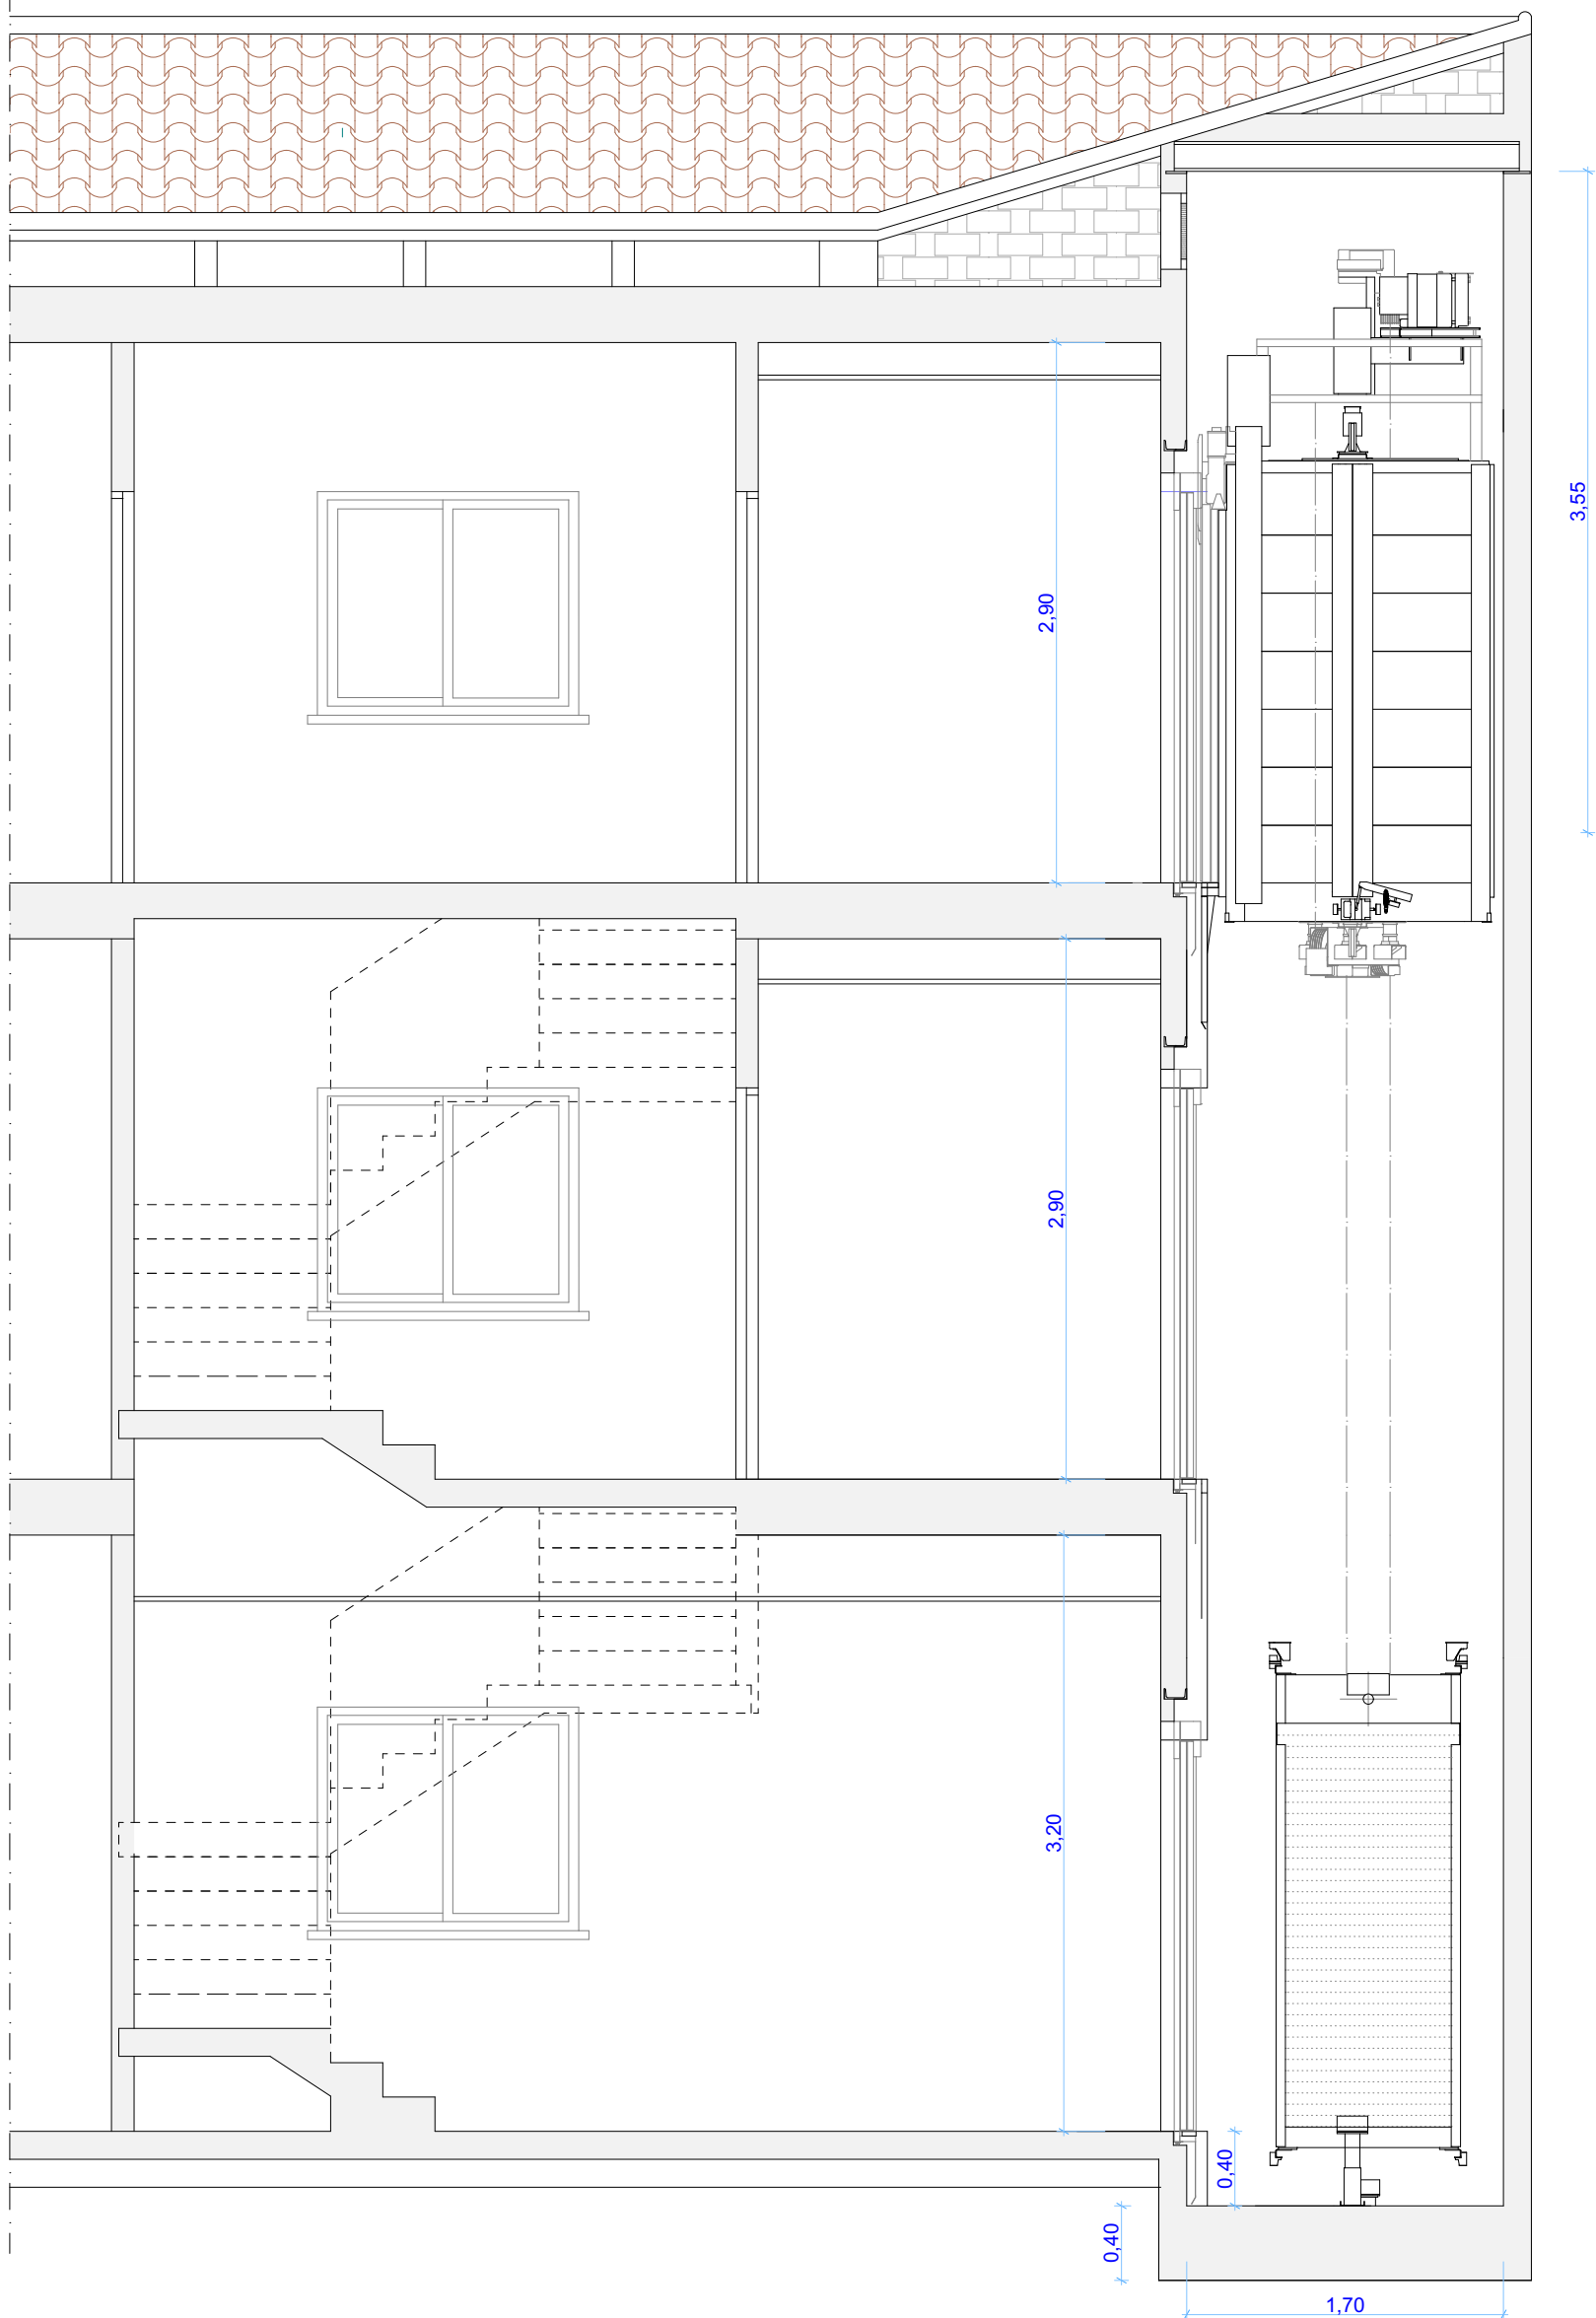

Detalle de la Instalacion

PROYECTO BASICO y DE EJECUCION PARA LA
INSTALACION DE ASCENSOR EN EDIFICIO
MUNICIPAL. FUENCALIENTE (CIUDAD REAL)

PLAZA ESPAÑA No.5

ESCALA

FECHA
DICIEMBRE 2018

PLANO

SECCION , ESTRUCTURA y
DETALLE DE INSTALACION

FECHA
MODIFICADO


REFER. 19 - 18

PLANO No

B₅

PROMOTOR

AYUNTAMIENTO DE FUENCALIENTE

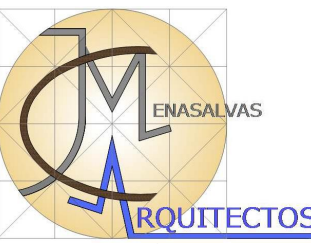

ESTUDIO DE ARQUITECTURA
JOSE CARLOS MENASALVAS SERRANO

Calle Gran Capitan No.3 6ºB Puertollano
Tel 926425598
mail: menajc@arquireal.com